

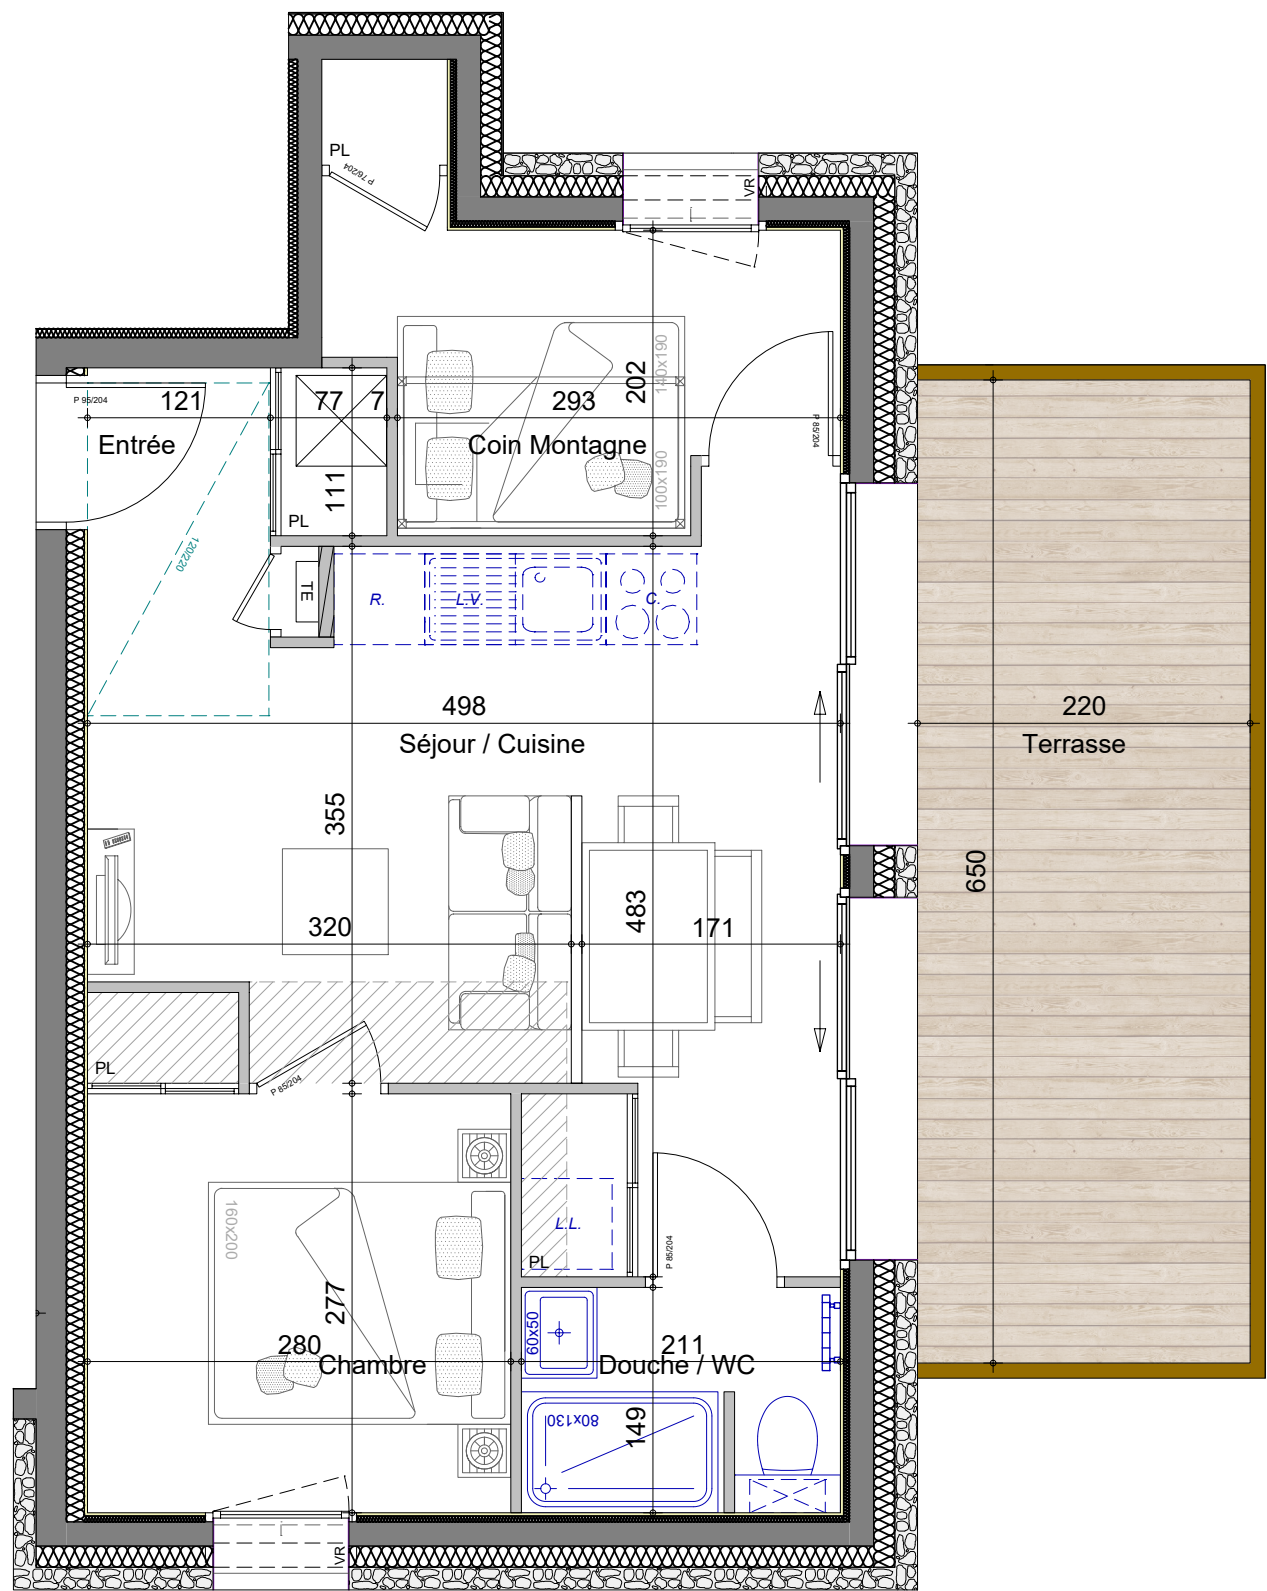


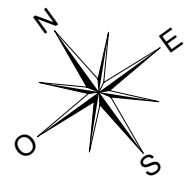

Des modifications sont susceptibles d'être apportées à ce plan en fonction des nécessités techniques de la réalisation, tant en ce qui concerne les dimensions libres, que l'équipement. Les surfaces et hauteurs sous plafond indiquées sont approximatives. Les retombées, les soffites, les faux plafond, ainsi que l'emplacement des équipements sanitaires ne sont pas tous figurés ou le sont à titre indicatif. *Les emplacements dévolus aux équipements ménagers et à ceux liés au lavage du linge sont représentés sur le plan de vente en correspondance avec les différents raccordements nécessaires en électricité et en eau, aucun de ces éléments n'est fourni.

CHALET Pearl

LES GETS - CŒUR VILLAGE

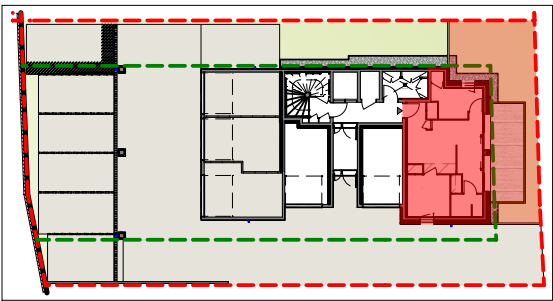

APPARTEMENT A001 - REZ - 2 PIECES - NON PMR

TABEAU DE SURFACES

PIECES	SURFACES HABITABLES
Entrée	3.02 m²
Séjour / Cuisine	18.79 m²
Chambre	8.36 m²
Coin Montagne	6.69 m²
Douche / WC	2.91 m²
SURFACE TOTALE	39.77 m²
Terrasse	14.30 m²
Jardin	35.20 m²

LEGENDE			
	PLACARD ELECTRIQUE	Fr.	REFRIGERATEUR*
	HAUTEUR SOUS PLAFOND	L.V.	LAVE VAISSELLE*
	PORTE COULISSANTE	C	CUISON*
	FENETRE	L.L.	LAVE LINGE*
	CHASSIS FIXE	EV.	EVIER
	VOLET ROULANT ELECTRIQUE	PL.	PLACARD
	VOLET BATTANT		FAUX-PLAFOND ET SOFFITE
	CLOISON DEMONTABLE		

PROVISoire

Date d'édition: 11/02/2022
Indice B°

ASPEN
immobilier

Biotope
IMMOBILIER
CRÉATEUR DE VALEURS