


RÉSIDENCE
Nagan

LES GETS - CENTRE VILLAGE



APPARTEMENT 204 - 2ème ETAGE - 5 PIECES
 TABLEAU DE SURFACES

PIECES	SURFACES HABITABLES
Entrée	14.69 m ²
Séjour / Cuisine	49.56 m ²
Chambre 1	20.61 m ²
Salle de bains	4.63 m ²
WC	1.41 m ²
Chambre 2	15.86 m ²
Chambre 3	12.30 m ²
Chambre 4	10.43 m ²
Douche	3.78 m ²
WC	1.57 m ²
Buanderie	2.54 m ²
SURFACE TOTALE	137.38 m²
Terrasse	15.65 m ²
Balcon	13.42 m ²

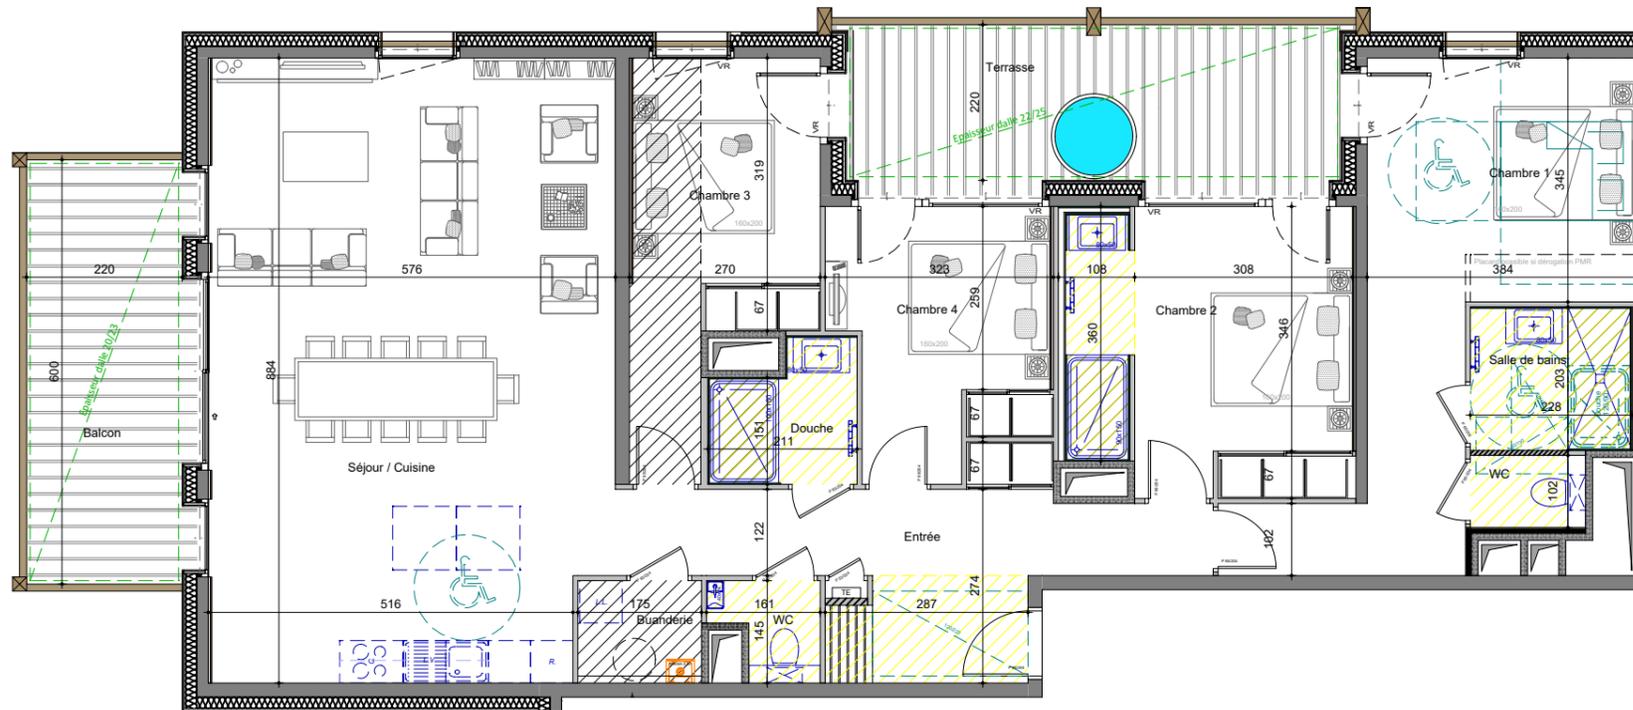

Echelle: 1/100^{ème}



Des modifications sont susceptibles d'être apportées à ce plan en fonction des nécessités techniques de la réalisation, tant en ce qui concerne les dimensions libres, que l'équipement. Les surfaces et hauteurs sous plafond indiquées sont approximatives. Les retombées, les soffites, les faux plafonds, ainsi que l'emplacement des équipements sanitaires ne sont pas tous figurés ou le sont à titre indicatif.
 *Les emplacements dévolus aux équipements ménagers et à ceux liés au lavage du linge sont représentés sur le plan de vente en correspondance avec les différents raccordements nécessaires en électricité et en eau, aucun de ces éléments n'est fourni.

PROVISOIRE

Date d'édition: 28/02/2023
 Indice E



LEGENDE

	PLACARD ELECTRIQUE	Fr.	REFRIGERATEUR*
	HAUTEUR SOUS PLAFOND	L.V.	LAVE VAISSELLE*
	PORTE COULISSANTE	C	CUISSON*
	FENETRE	LL.	LAVE LINGE*
	CHASSIS FIXE	EV.	EVIER
	VOLET ROULANT ELECTRIQUE	Pl.	PLACARD
	VOLET BATTANT		FAUX-PLAFOND ET SOFFITE
	CLOISON DEMONTABLE		