


RÉSIDENCE
Nagan

LES GETS - CENTRE VILLAGE



APPARTEMENT 205 - 2ème ETAGE - 4 PIECES
 TABLEAU DE SURFACES

PIECES	SURFACES HABITABLES
Entrée	7.37 m ²
Séjour / Cuisine	31.97 m ²
Chambre 1	12.55 m ²
Salle de bains / WC	4.35 m ²
Chambre 2	10.22 m ²
Chambre 3	10.19 m ²
Douche	3.35 m ²
WC	2.44 m ²
SURFACE TOTALE	82.44 m²
Terrasse	11.21 m ²

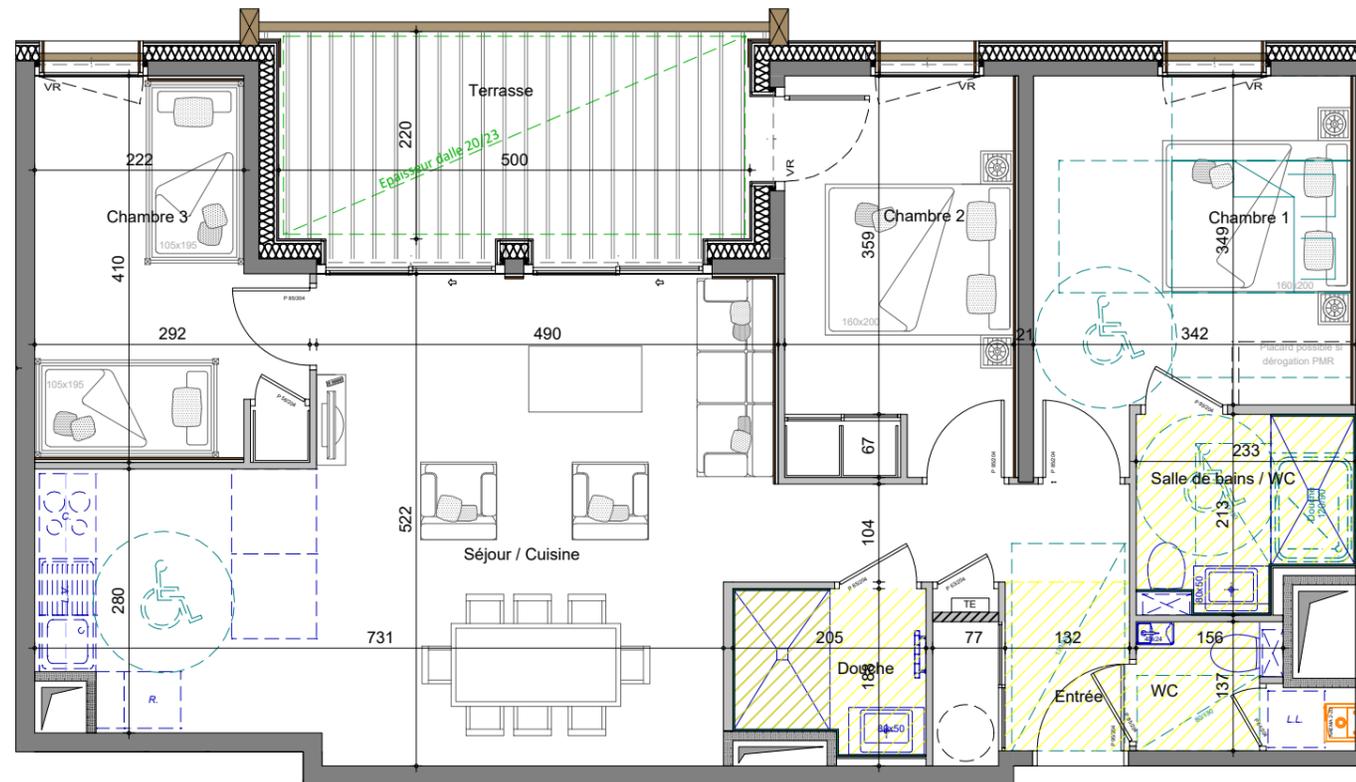

Echelle: 1/75^{ème}



Des modifications sont susceptibles d'être apportées à ce plan en fonction des nécessités techniques de la réalisation, tant en ce qui concerne les dimensions libres, que l'équipement. Les surfaces et hauteurs sous plafond indiquées sont approximatives. Les retombées, les soffites, les faux plafonds, ainsi que l'emplacement des équipements sanitaires ne sont pas tous figurés ou le sont à titre indicatif.
 *Les emplacements dévolus aux équipements ménagers et à ceux liés au lavage du linge sont représentés sur le plan de vente en correspondance avec les différents raccordements nécessaires en électricité et en eau, aucun de ces éléments n'est fourni.

PROVISOIRE

Date d'édition: 28/02/2023
 Indice E

