




CHALET  
**Pearl**  
 LES GETS - CŒUR VILLAGE



APPARTEMENT A301 - Combles - 6 PIECES - NON PMR

TABLEAU DE SURFACES

PIECES	SURFACES HABITABLES	SURFACES hsp < 1.80m
Entrée	5.96 m <sup>2</sup>	
Séjour / Cuisine	61.67 m <sup>2</sup>	2.06 m <sup>2</sup>
Chambre 1	17.27 m <sup>2</sup>	1.26 m <sup>2</sup>
Douche Ch. 1	3.55 m <sup>2</sup>	
WC Ch. 1	1.26 m <sup>2</sup>	
Chambre 2	15.43 m <sup>2</sup>	0.56 m <sup>2</sup>
Douche Ch. 2	4.75 m <sup>2</sup>	0.36 m <sup>2</sup>
Chambre 3	16.53 m <sup>2</sup>	
Douche / WC Ch.3	4.28 m <sup>2</sup>	
Chambre 4	12.08 m <sup>2</sup>	0.51 m <sup>2</sup>
Douche / WC Ch.4	3.19 m <sup>2</sup>	
Salle de Jeux / Dortoir	20.30 m <sup>2</sup>	1.26 m <sup>2</sup>
Douche / WC - SDJ / Dortoir	4.12 m <sup>2</sup>	
WC Invité	1.52 m <sup>2</sup>	
Buanderie / Local Technique	3.79 m <sup>2</sup>	
Dégagement	9.24 m <sup>2</sup>	
<b>SURFACE TOTALE</b>	<b>184.94 m<sup>2</sup></b>	<b>6.01 m<sup>2</sup></b>
Balcon	19.35 m <sup>2</sup>	

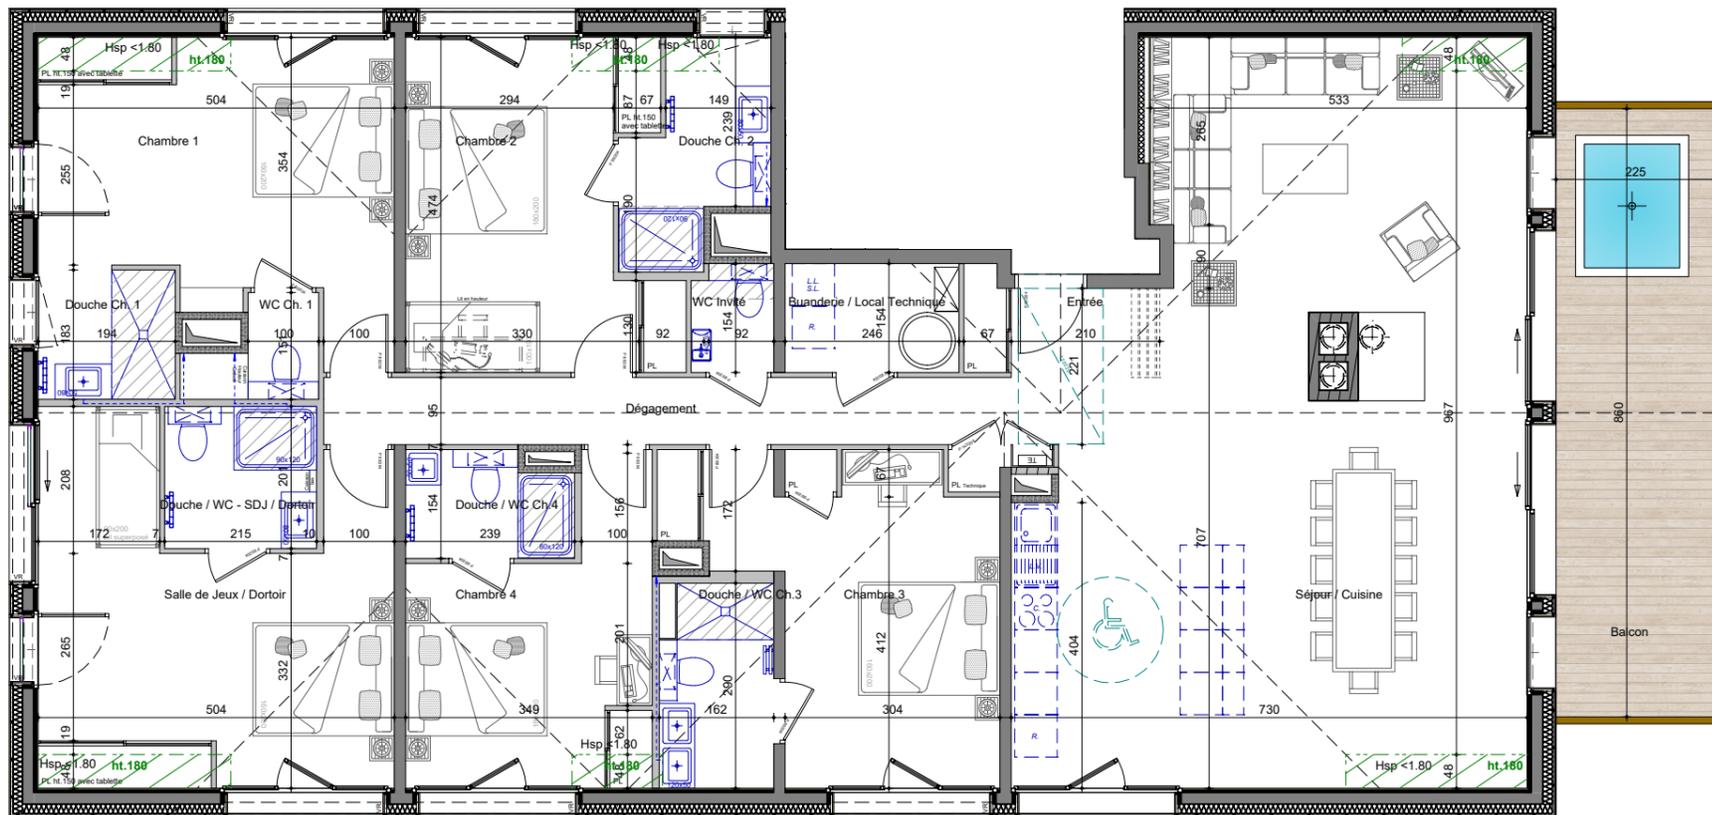

LEGENDE

PLACARD ELECTRIQUE	Fr. REFRIGERATEUR*
hsp HAUTEUR SOUS PLAFOND	L.V. LAVE VAISSELLE*
P.C. PORTE COULISSANTE	C CUISSON*
F. FENETRE	LL. LAVE LINGE*
Fixe CHASSIS FIXE	EV. EVIER
V.R.E. VOLET ROULANT ELECTRIQUE	PL. PLACARD
V.R.E. VOLET BATTANT	FAUX-PLAFOND ET SOFFITE
CLOISON DEMONTABLE	

**PROVISOIRE**

Date d'édition: 06/02/2023  
 Indice C°



Des modifications sont susceptibles d'être apportées à ce plan en fonction des nécessités techniques de la réalisation, tant en ce qui concerne les dimensions libres, que l'équipement. Les surfaces et hauteurs sous plafond indiquées sont approximatives. Les retombées, les soffites, les faux plafond, ainsi que l'emplacement des équipements sanitaires ne sont pas tous figurés ou le sont à titre indicatif.  
 \*Les emplacements dévolus aux équipements ménagers et à ceux liés au lavage du linge sont représentés sur le plan de vente en correspondance avec les différents raccordements nécessaires en électricité et en eau, aucun de ces éléments n'est fourni.