





CHALET
Pearl
 LES GETS - CŒUR VILLAGE

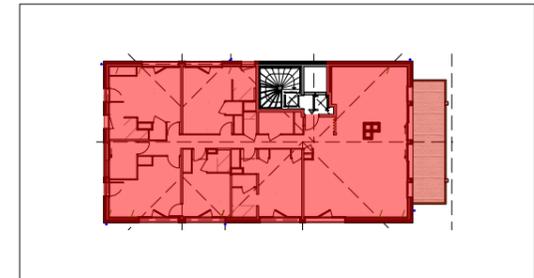

APPARTEMENT A301 - Combles - 6 PIECES - NON PMR
 TABLEAU DE SURFACES

PIECES	SURFACES HABITABLES	SURFACES hsp < 1.80m
Entrée	5.92 m ²	
Séjour / Cuisine	61.69 m ²	1.84 m ²
Chambre 1	18.40 m ²	1.15 m ²
Douche Ch. 1	2.93 m ²	
WC Ch. 1	1.11 m ²	
Chambre 2	16.36 m ²	0.42 m ²
Douche Ch. 2	3.47 m ²	0.31 m ²
WC Ch. 2	0.87 m ²	
Chambre 3	17.14 m ²	
Douche Ch. 3	3.59 m ²	0.01 m ²
WC Ch. 3	1.28 m ²	
Dortoir	12.69 m ²	0.34 m ²
Douche Dortoir	2.33 m ²	
Salle de Jeux	16.98 m ²	1.18 m ²
Sauna	5.20 m ²	
WC Invité	1.19 m ²	
Buanderie / Local Technique	3.79 m ²	
Dégagement 1	11.80 m ²	
SURFACE TOTALE	186.74 m²	5.25 m²
Balcon	19.35 m ²	

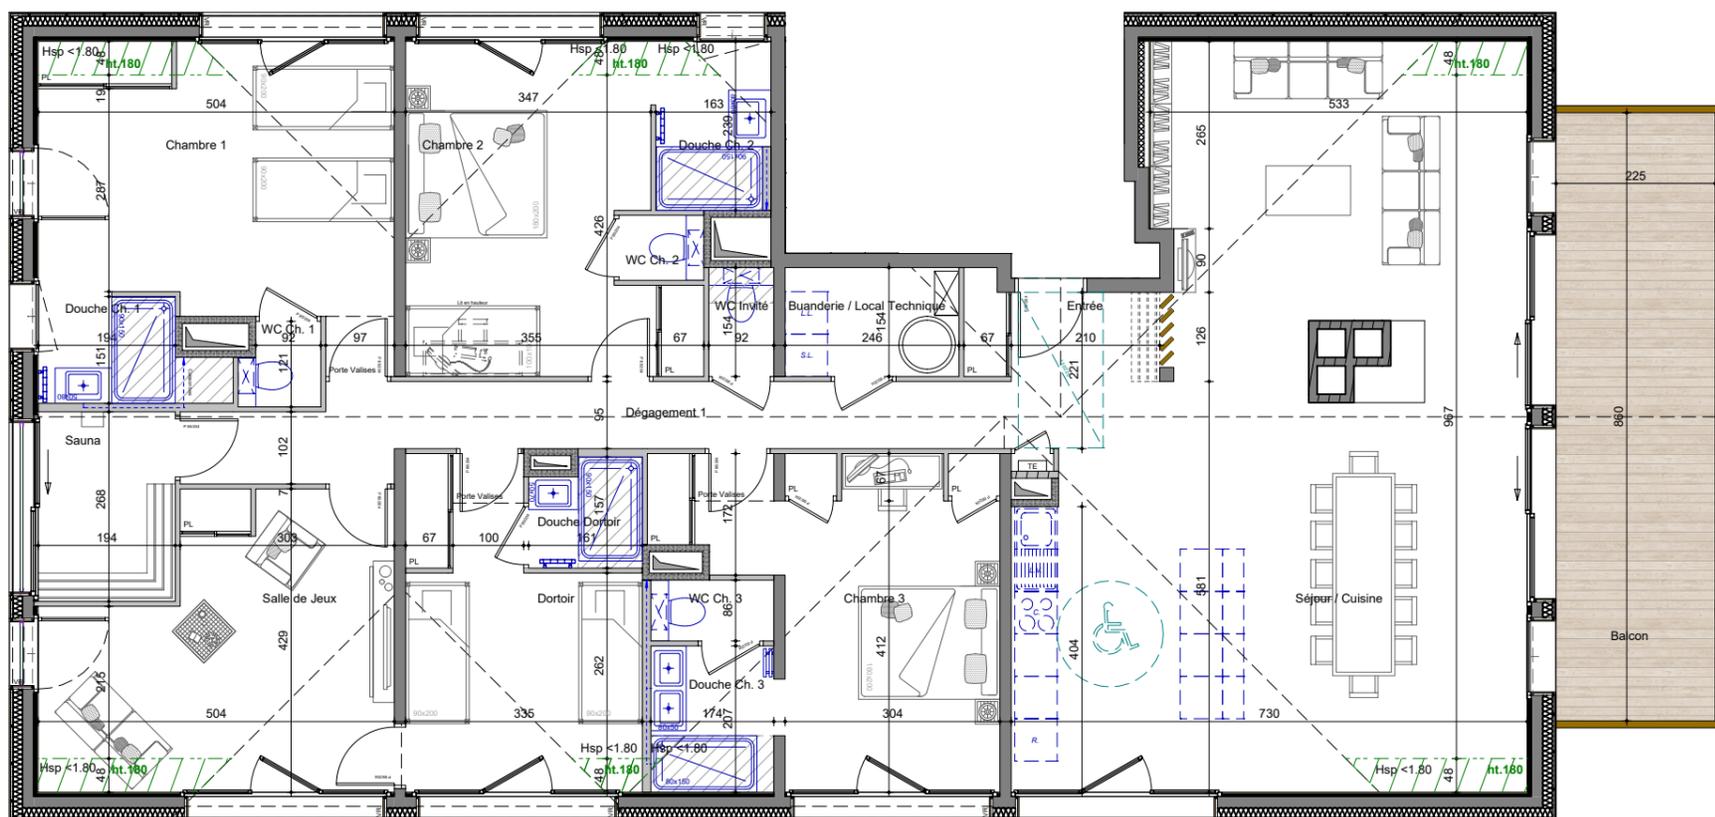

LEGENDE

	PLACARD ELECTRIQUE	Fr.	REFRIGERATEUR*
	HAUTEUR SOUS PLAFOND	L.V.	LAVE VAISSELLE*
	PORTE COULISSANTE	C	CUISON*
	FENETRE	LL.	LAVE LINGE*
	CHASSIS FIXE	EV.	EVIER
	VOLET ROULANT ELECTRIQUE	PL.	PLACARD
	VOLET BATTANT		FAUX-PLAFOND ET SOFFITE
	CLOISON DEMONTABLE		

PROVISOIRE

Date d'édition: 28/01/2022
 Indice B°



Des modifications sont susceptibles d'être apportées à ce plan en fonction des nécessités techniques de la réalisation, tant en ce qui concerne les dimensions libres, que l'équipement. Les surfaces et hauteurs sous plafond indiquées sont approximatives. Les retombées, les soffites, les faux plafond, ainsi que l'emplacement des équipements sanitaires ne sont pas tous figurés ou le sont à titre indicatif.

*Les emplacements dévolus aux équipements ménagers et à ceux liés au lavage du linge sont représentés sur le plan de vente en correspondance avec les différents raccordements nécessaires en électricité et en eau, aucun de ces éléments n'est fourni.

