
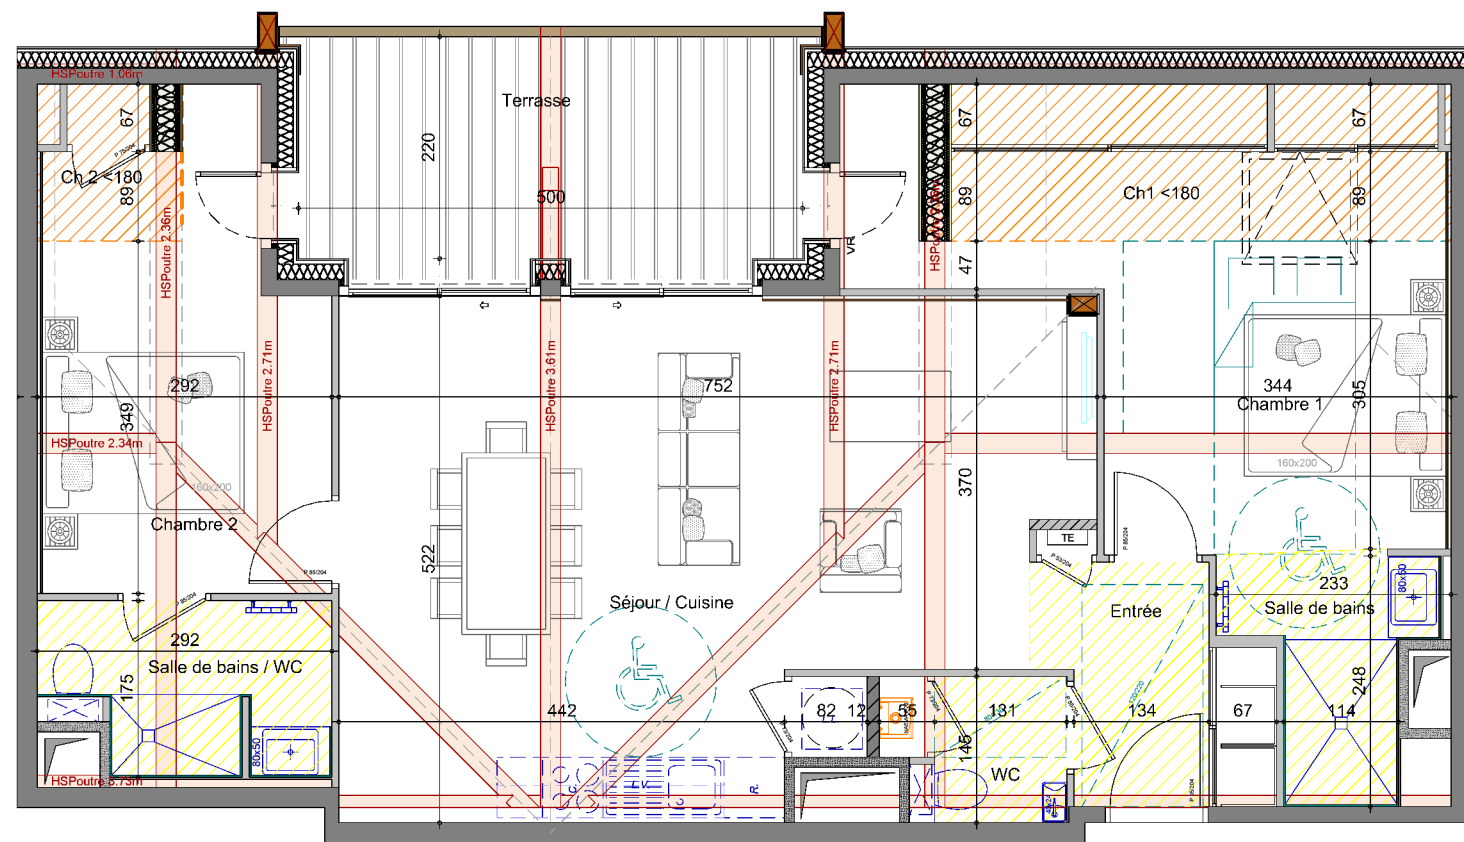


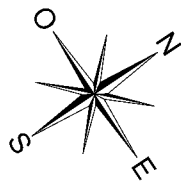


Des modifications sont susceptibles d'être apportées à ce plan en fonction des nécessités techniques de la réalisation, tant en ce qui concerne les dimensions libres, que l'équipement. Les surfaces et hauteurs sous plafond indiquées sont approximatives. Les retombées, les soffites, les faux plafond, ainsi que l'emplacement des équipements sanitaires ne sont pas tous figurés ou le sont à titre indicatif.

*Les emplacements dévolus aux équipements ménagers et à ceux liés au lavage du linge sont représentés sur le plan de vente en correspondance avec les différents raccordements nécessaires en électricité et en eau, aucun de ces éléments n'est fourni.

RÉSIDENCE Nagan

LES GETS - CENTRE VILLAGE

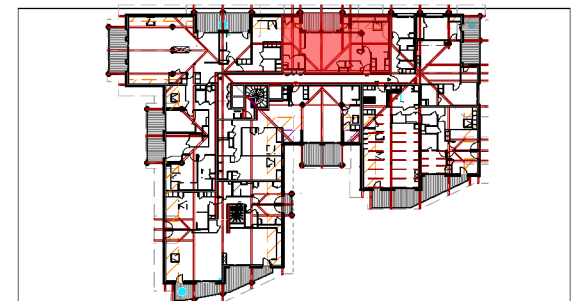

APPARTEMENT 304 - COMBLES - 3 PIECES

TABEAU DE SURFACES

PIECES	SURFACES HABITABLES	SURFACES < 1.80m
Entrée	4.66 m ²	
Séjour / Cuisine	33.74 m ²	
Chambre 1	12.91 m ²	7.21 m ²
Salle de bains	4.11 m ²	
Chambre 2	10.92 m ²	1.44 m ²
Salle de bains / WC	4.48 m ²	
WC	2.28 m ²	
SURFACE TOTALE	73.10 m²	8.65 m²
Terrasse	11.02 m ²	

LEGENDE		
	PLACARD ELECTRIQUE	Fr. REFRIGERATEUR*
hsp	HAUTEUR SOUS PLAFOND	L.V. LAVE VAISSELLE*
P.C.	PORTE COULISSANTE	C CUISSON*
F.	FENETRE	L.L. LAVE LINGE*
Fixe	CHASSIS FIXE	EV. EVIER
V.R.E	VOLET ROULANT ELECTRIQUE	Pl. PLACARD
V.R.E	VOLET BATTANT	 FAUX-PLAFOND ET SOFFITE
	CLOISON DEMONTABLE	

PROVISOIRE

Date d'édition: 12/02/2024
Indice G

ASPEN
immobilier

Biotope
IMMOBILIER
CRÉATEUR DE VALEURS