


APPARTEMENT 307 - COMBLES - 3+ PIECES

TABLEAU DE SURFACES

PIECES	SURFACES HABITABLES	SURFACES < 1.80m	SURFACES < 1.20m
Entrée	4.75 m ²		
Séjour / Cuisine	46.38 m ²	3.38 m ²	3.59 m ²
Chambre 1	19.37 m ²	5.72 m ²	
Chambre 2	12.16 m ²	10.13 m ²	0.14 m ²
Coin montagne	3.70 m ²	7.26 m ²	
Salle de bains / WC	5.32 m ²		
Douche	3.67 m ²		
WC	3.47 m ²		
Dégagement	10.17 m ²		
SURFACE TOTALE	108.99 m²	26.49 m²	3.73 m²
Balcon	14.06 m ²		

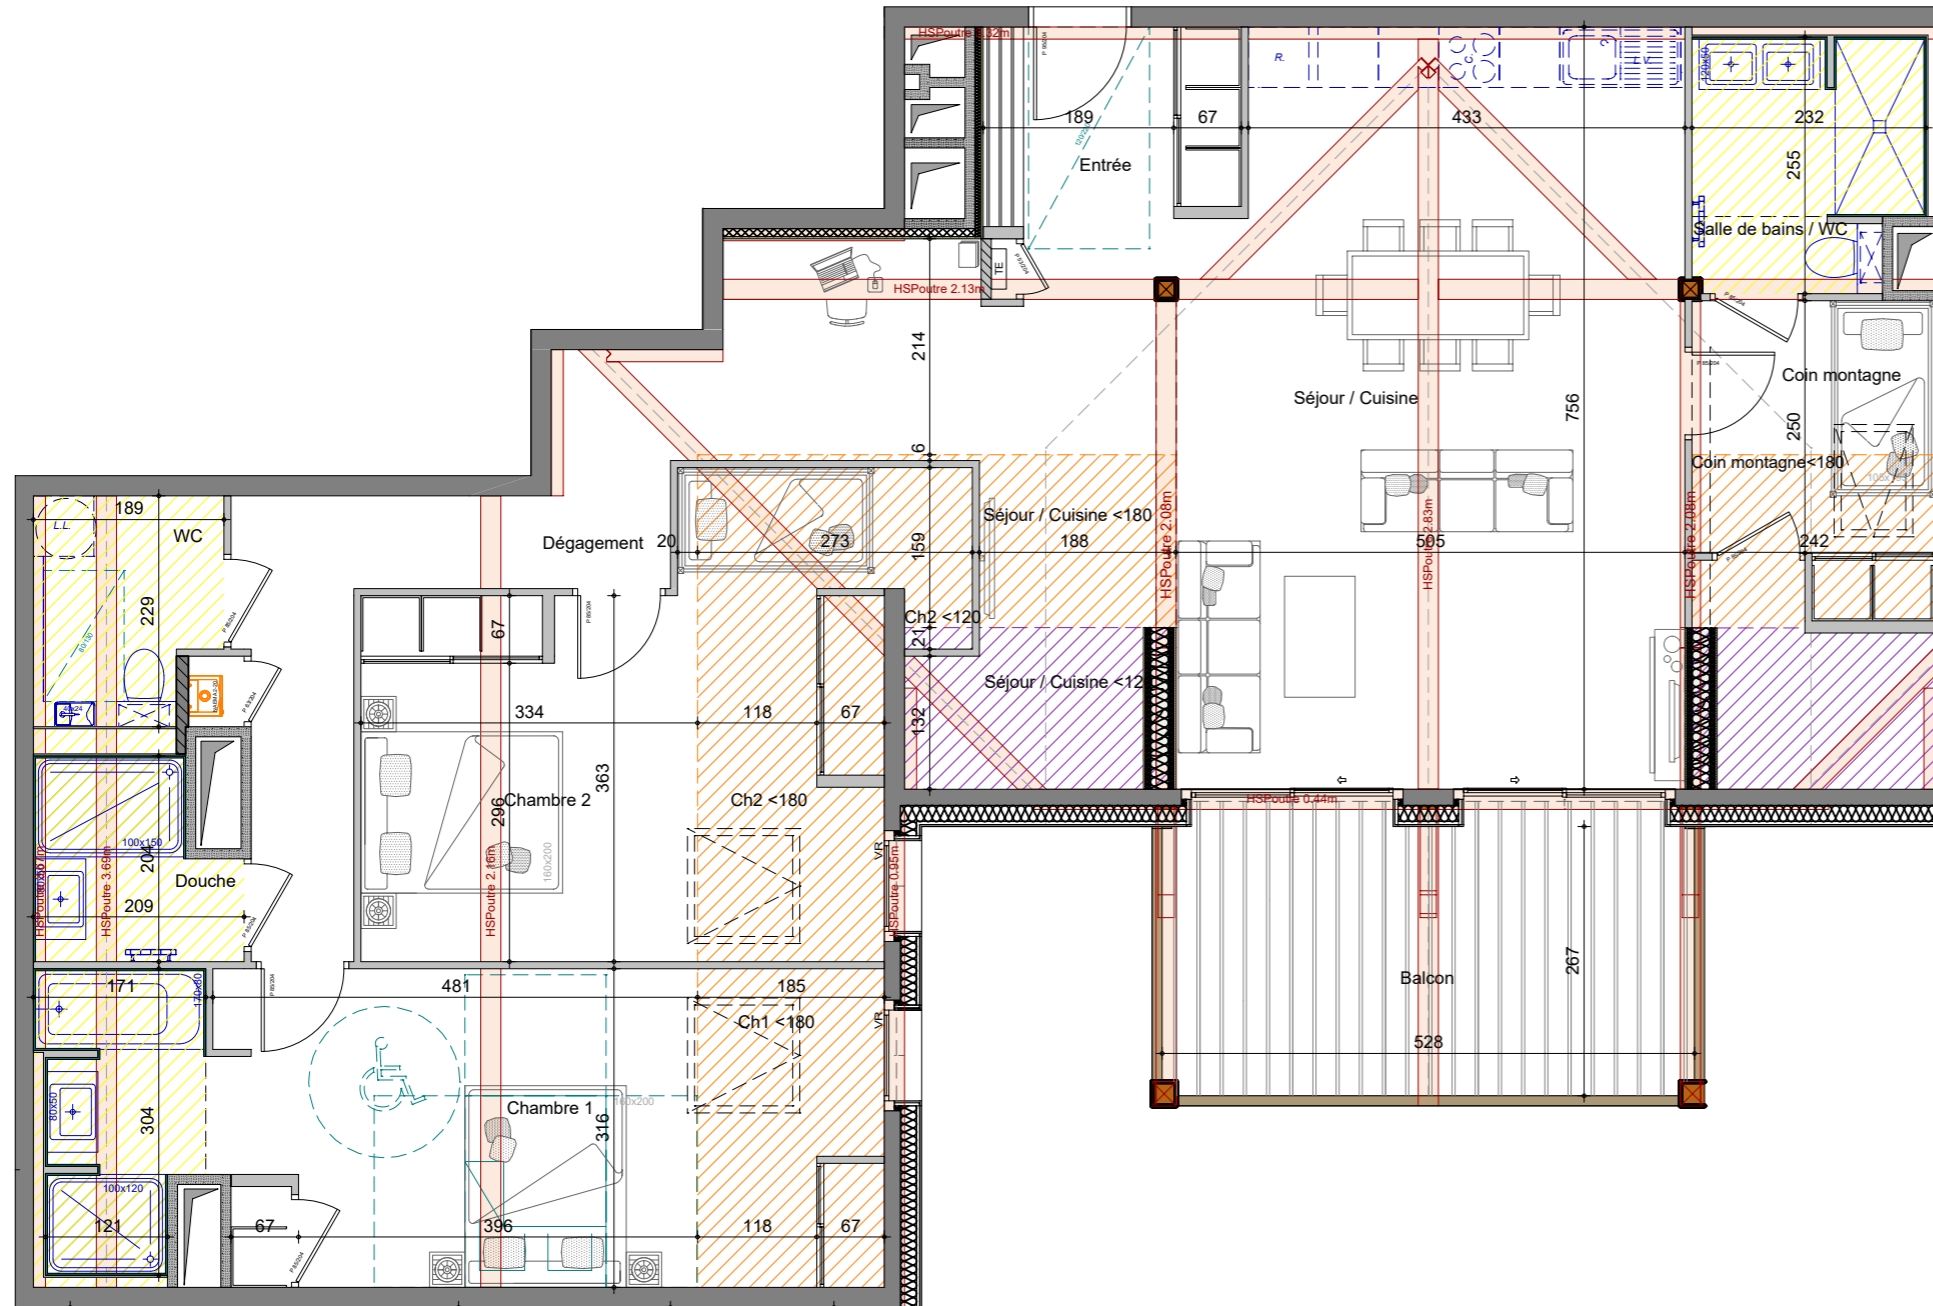

Des modifications sont susceptibles d'être apportées à ce plan en fonction des nécessités techniques de la réalisation, tant en ce qui concerne les dimensions libres, que l'équipement. Les surfaces et hauteurs sous plafond indiquées sont approximatives. Les retombées, les soffites, les faux plafonds, ainsi que l'emplacement des équipements sanitaires ne sont pas tous figurés ou le sont à titre indicatif.
 *Les emplacements dévolus aux équipements ménagers et à ceux liés au lavage de la linge sont représentés sur le plan de vente en correspondance avec les différents raccordements nécessaires en électricité et en eau, aucun de ces éléments n'est fourni.

PROVISOIRE

Date d'édition: 12/02/2024
 Indice G°
 MAJ: 07/10/2024

