


APPARTEMENT 307 - COMBLES - 3+ PIECES

TABLEAU DE SURFACES

PIECES	SURFACES HABITABLES	SURFACES < 1.80m	SURFACES < 1.20m
Entrée	4.84 m <sup>2</sup>		
Séjour / Cuisine	46.35 m <sup>2</sup>	7.22 m <sup>2</sup>	3.80 m <sup>2</sup>
Chambre 1	19.40 m <sup>2</sup>	5.72 m <sup>2</sup>	
Chambre 2	11.98 m <sup>2</sup>	6.55 m <sup>2</sup>	
Coin montagne	3.70 m <sup>2</sup>	3.78 m <sup>2</sup>	
Salle de bains / WC	5.32 m <sup>2</sup>		
Douche	3.67 m <sup>2</sup>		
WC	3.47 m <sup>2</sup>		
Dégagement	10.51 m <sup>2</sup>		
<b>SURFACE TOTALE</b>	<b>109.24 m<sup>2</sup></b>	<b>23.27 m<sup>2</sup></b>	<b>3.80 m<sup>2</sup></b>
Balcon	14.74 m <sup>2</sup>		

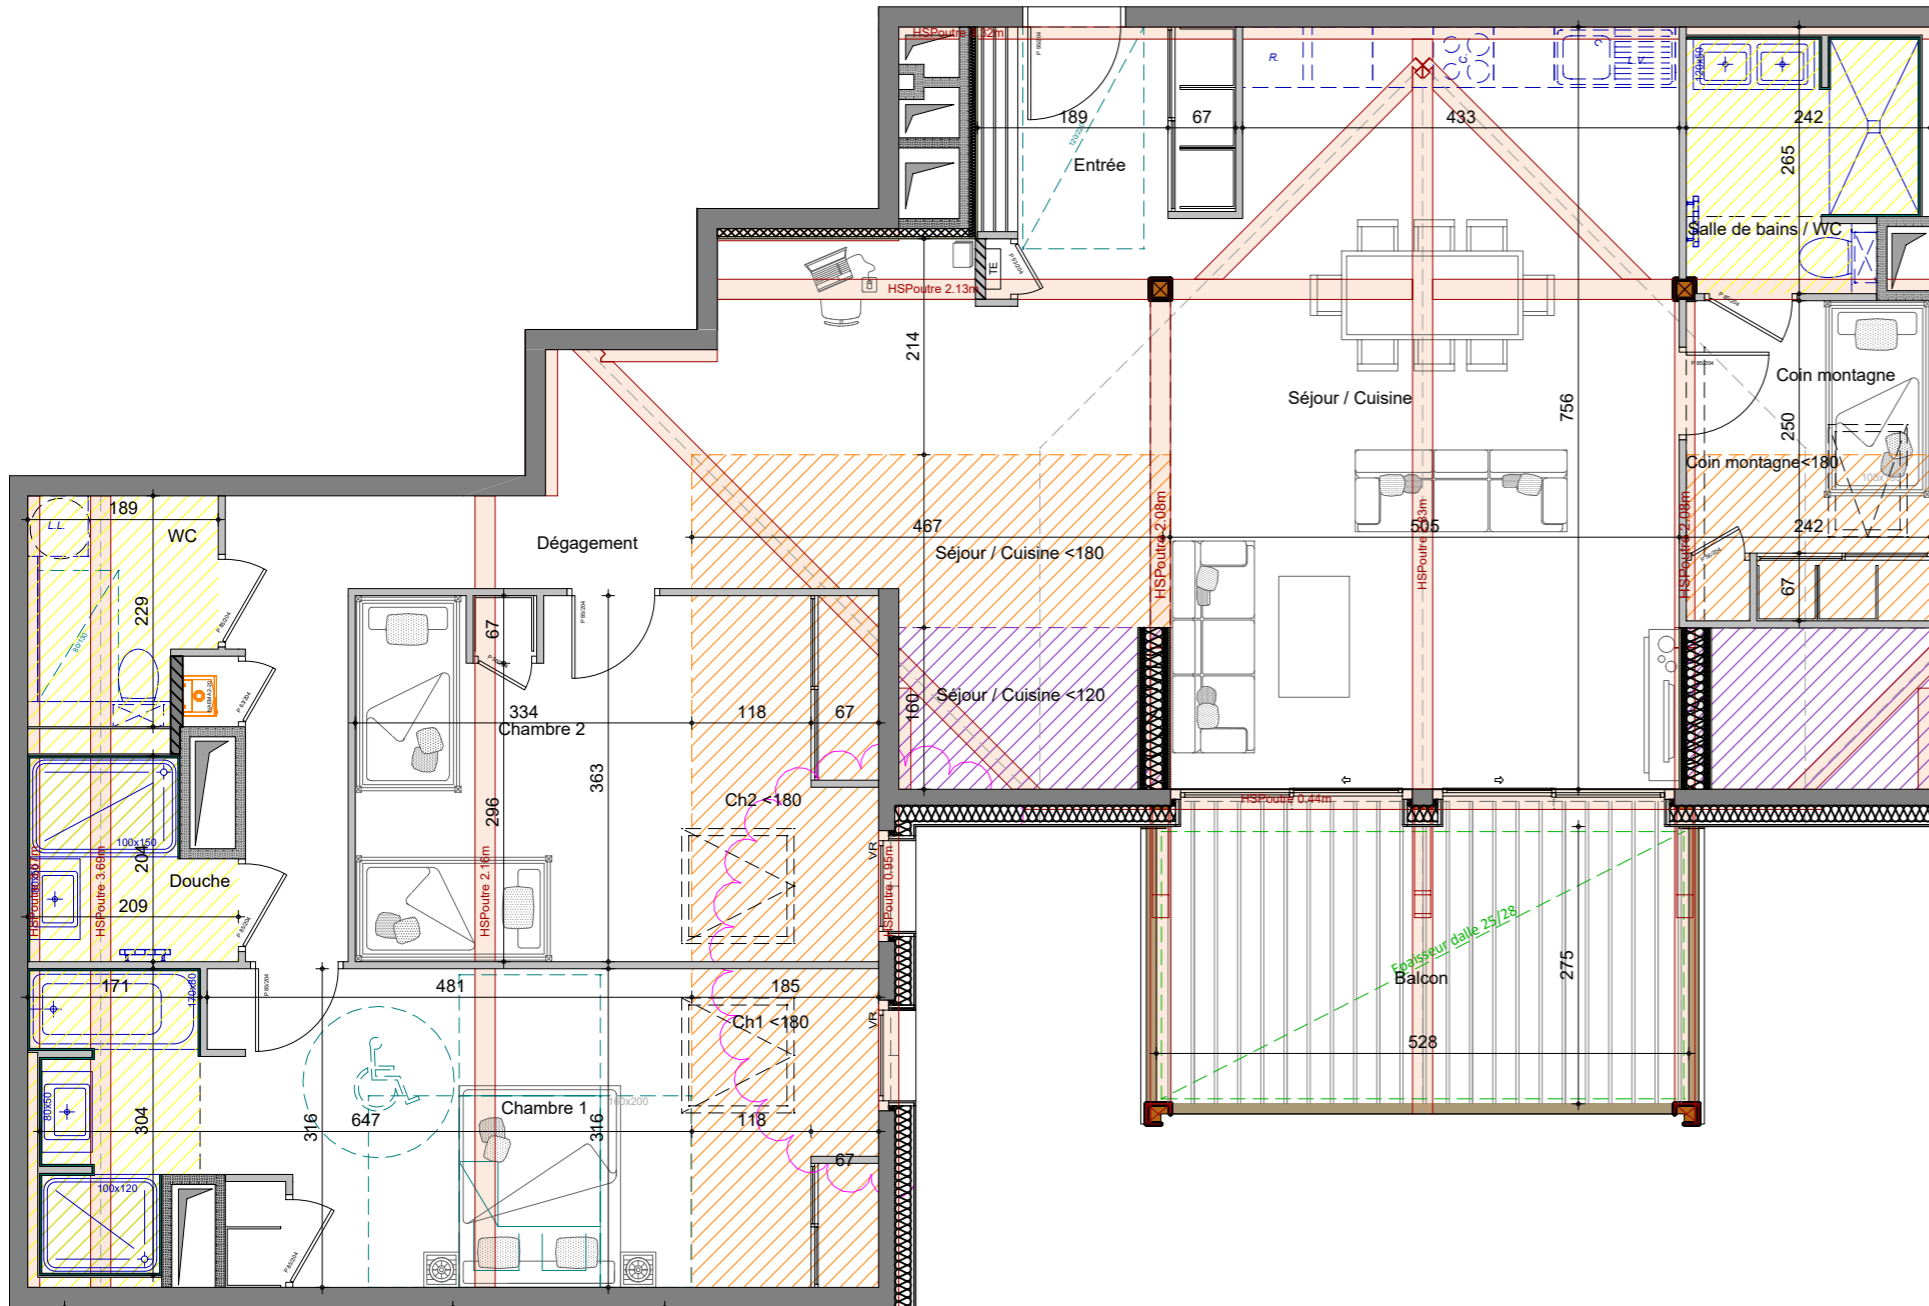

Des modifications sont susceptibles d'être apportées à ce plan en fonction des nécessités techniques de la réalisation, tant en ce qui concerne les dimensions libres, que l'équipement. Les surfaces et hauteurs sous plafond indiquées sont approximatives. Les retombées, les soffites, les faux plafonds, ainsi que l'emplacement des équipements sanitaires ne sont pas tous figurés ou le sont à titre indicatif.  
 \*Les emplacements dévolus aux équipements ménagers et à ceux liés au lavage du linge sont représentés sur le plan de vente en correspondance avec les différents raccordements nécessaires en électricité et en eau, aucun de ces éléments n'est fourni.

LEGENDE	
	PLACARD ELECTRIQUE
	HAUTEUR SOUS PLAFOND
	PORTE COULISSANTE
	FENETRE
	CHASSIS FIXE
	VOLET ROULANT ELECTRIQUE
	VOLET BATTANT
	CLOISON DEMONTABLE
	REFRIGERATEUR*
	L.V. LAVE VAISSELLE*
	C CUISSON*
	L.L. LAVE LINGE*
	EV. EVIER
	PL. PLACARD
	FAUX-PLAFOND ET SOFFITE

**PROVISOIRE**

Date d'édition: 28/02/2023  
 Indice E