


APPARTEMENT R103 T3C

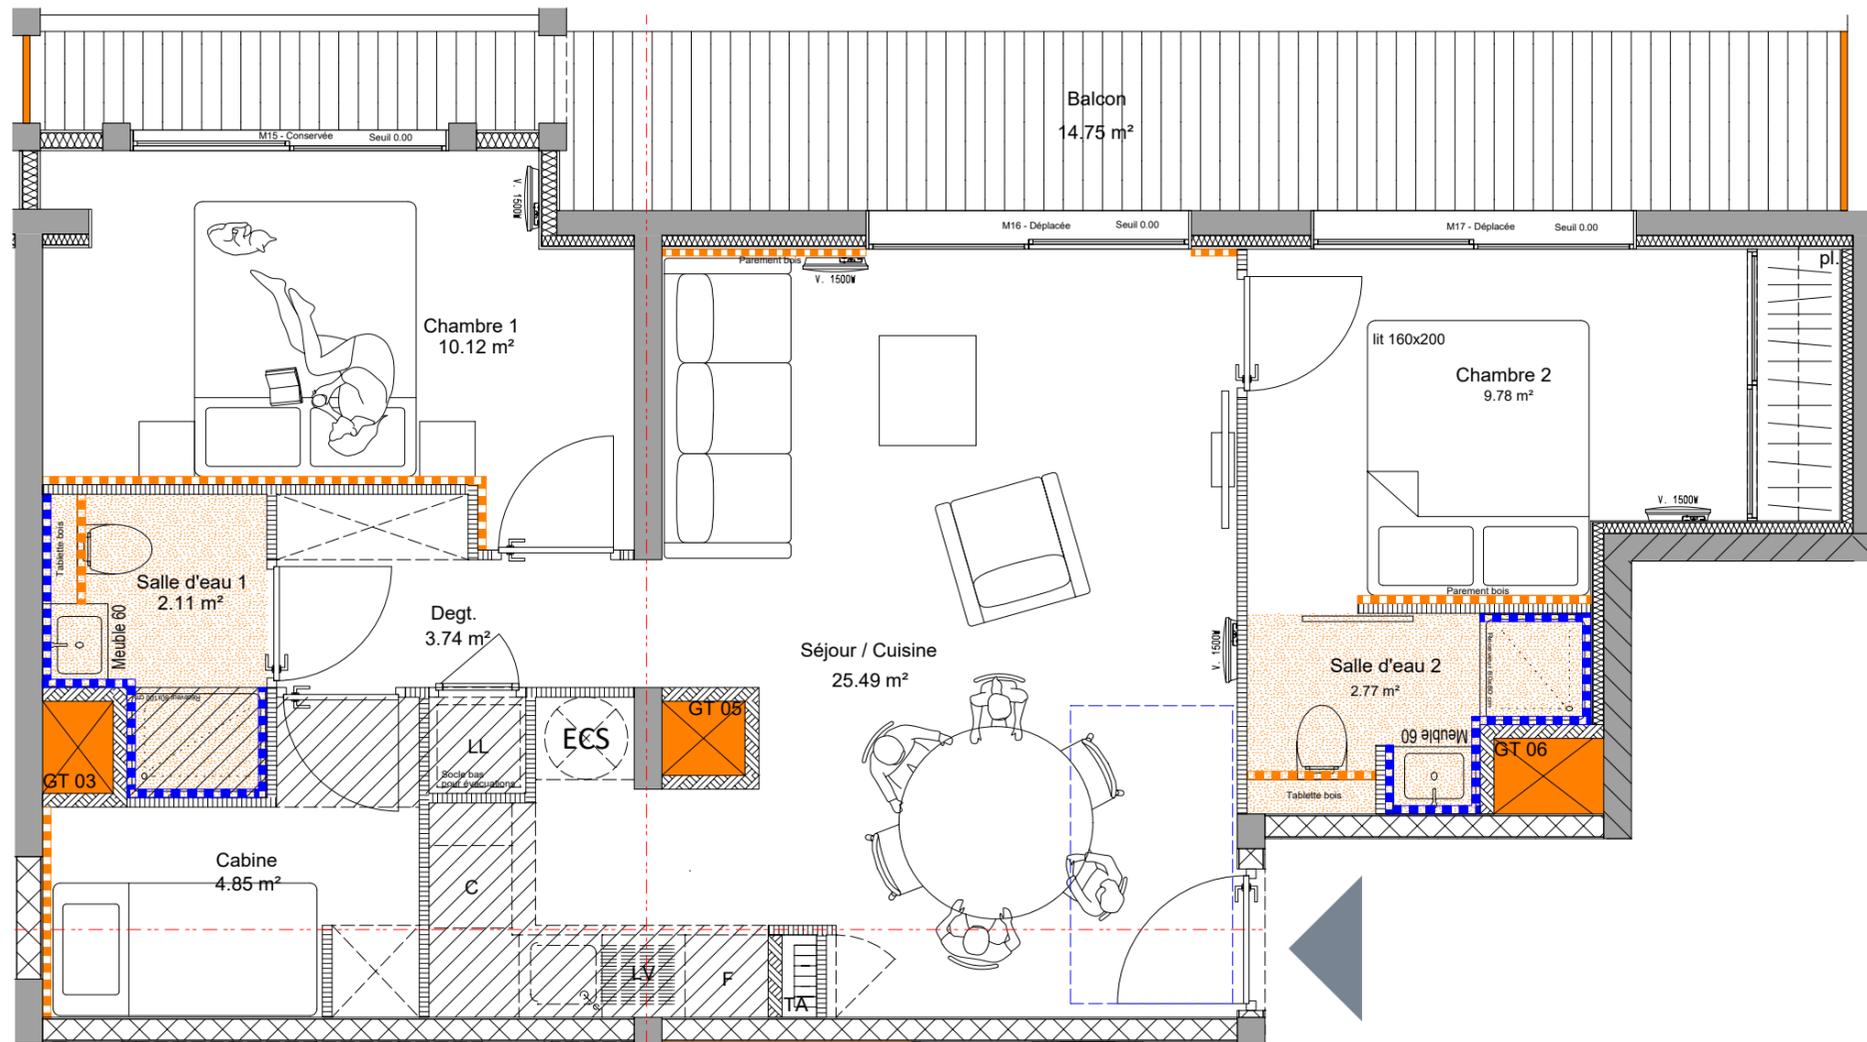


C : Cuisinière
F : Frigo
LV : Lave Vaisselle
LL : Lave Linge

- Plafond "Vieux bois"
- Plafond technique
- Habillage mural "Vieux bois" toute hauteur
- Habillage mural faïence toute hauteur

R103


Façade SUD-OUEST

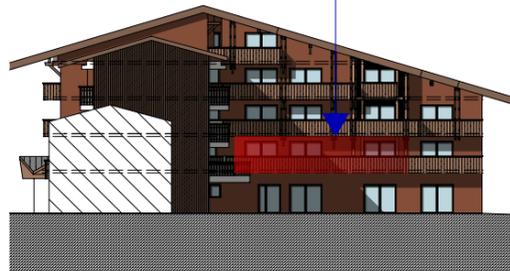

Pour l'acquéreur :

Pour la SCCV CHALETS LODEN :

PRE-COMMERCIALISATION

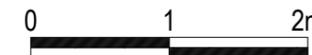

Ech : 1 / 50^{ème}

RÉSIDENCE

LodeN

LES AIRELLES - MORZINE

Localisation:

R+1



N°	Type	Bâtiment	Niveau
R103	T3C	R	R+1

Surfaces habitables

Séjour / Cuisine	25.49 m ²
Chambre 1	10.12 m ²
Chambre 2	9.78 m ²
Cabine	4.85 m ²
Salle d'eau 1	2.11 m ²
Salle d'eau 2	2.77 m ²
Degt.	3.74 m ²

Total 58.86 m²

Balcon 14.75 m²

Biotope MORZINE
IMMOBILIER
Portes du Soleil
CRÉATEUR DE VALEURS

Date d'édition : 26/07/2022

NOTA : Ces plans sont réalisés sur la base de relevés géomètre. Les surfaces indiquées comprennent les placards des pièces attenantes. Elles peuvent être amenées à évoluer au fur et à mesure de l'avancement des études de projet. Les dimensions libres, les équipements, la position des baies, les seuils, les allèges, les retombées, les soffites et faux plafonds, les plantations... peuvent également évoluer. Ils sont figurés à titre indicatif et ne sont pas contractuels. Des modifications pourront être apportées au plan suivant les nécessités techniques et administratives rencontrées lors de la réalisation.