



APPARTEMENT R104 T3C

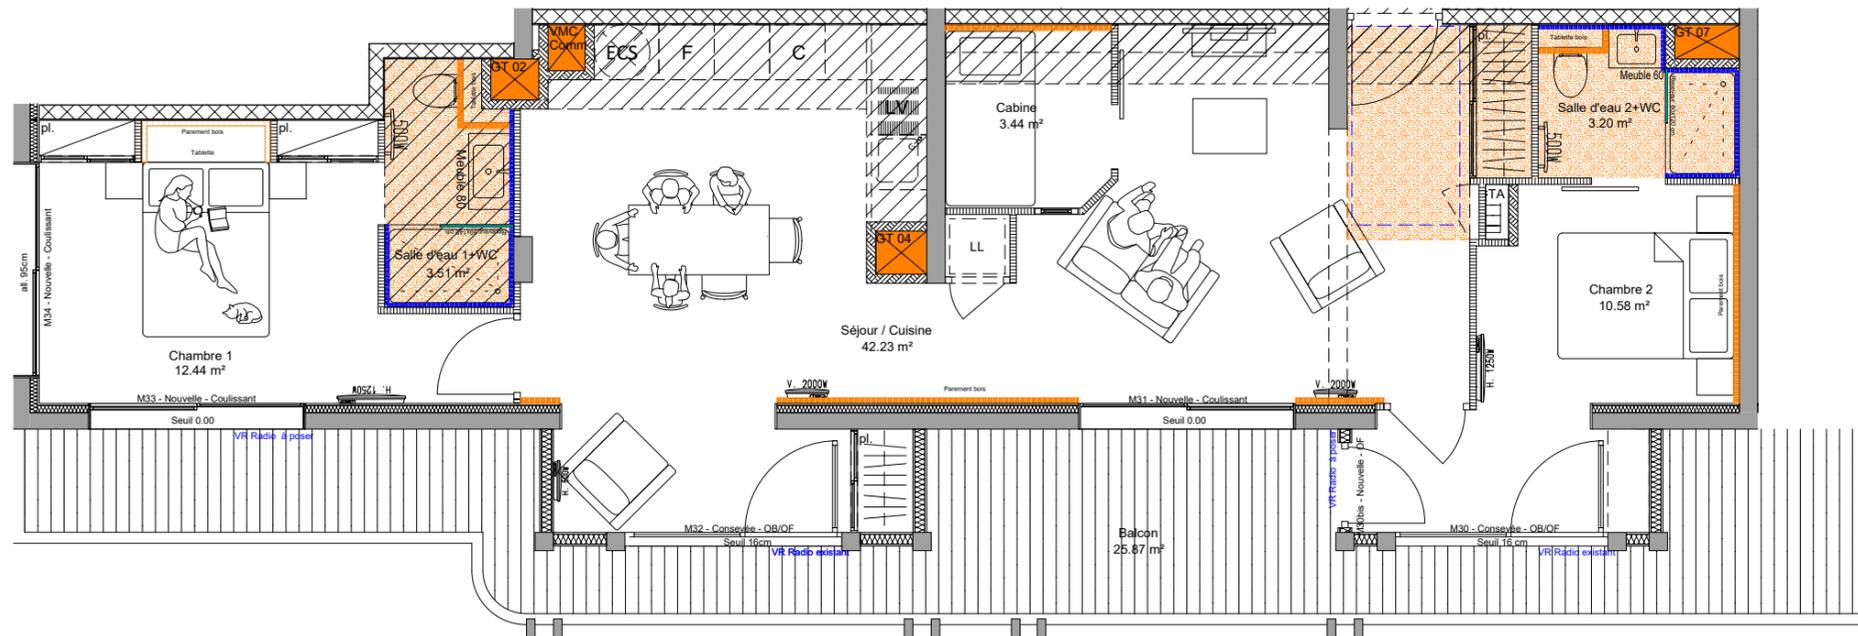


C : Cuisinière
F : Frigo
LV : Lave Vaisselle
LL : Lave Linge

- Plafond "Vieux bois"
- Plafond technique
- Habillage mural "Vieux bois" toute hauteur
- Habillage mural faïence toute hauteur

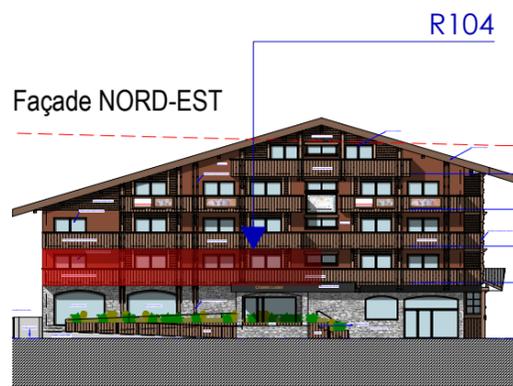

Pour l'acquéreur :

Pour la SCCV CHALETS LODEN :

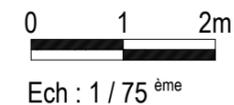

RÉSIDENCE
LodeN

LES AIRELLES - MORZINE

Localisation:

R+1



N°	Type	Bâtiment	Niveau
R104	T3C	R	R+1

Surfaces habitables

Séjour / Cuisine	42.23 m ²
Chambre 1	12.44 m ²
Chambre 2	10.58 m ²
Cabine	3.44 m ²
Salle d'eau 1 + WC	3.51 m ²
Salle d'eau 2 + WC	3.20 m ²

Total 75.40 m²

Balcon 25.87 m²

Biotope MORZINE
IMMOBILIER
Portes du Soleil
CRÉATEUR DE VALEURS

Date d'édition : 10/10/2022

NOTA : Ces plans sont réalisés sur la base de relevés géométriques. Les surfaces indiquées comprennent les placards des pièces attenantes. Elles peuvent être amenées à évoluer au fur et à mesure de l'avancement des études de projet. Les dimensions libres, les équipements, la position des baies, les seuils, les allèges, les retombées, les soffites et faux plafonds, les plantations... peuvent également évoluer. Ils sont figurés à titre indicatif et ne sont pas contractuels. Des modifications pourront être apportées au plan suivant les nécessités techniques et administratives rencontrées lors de la réalisation.