
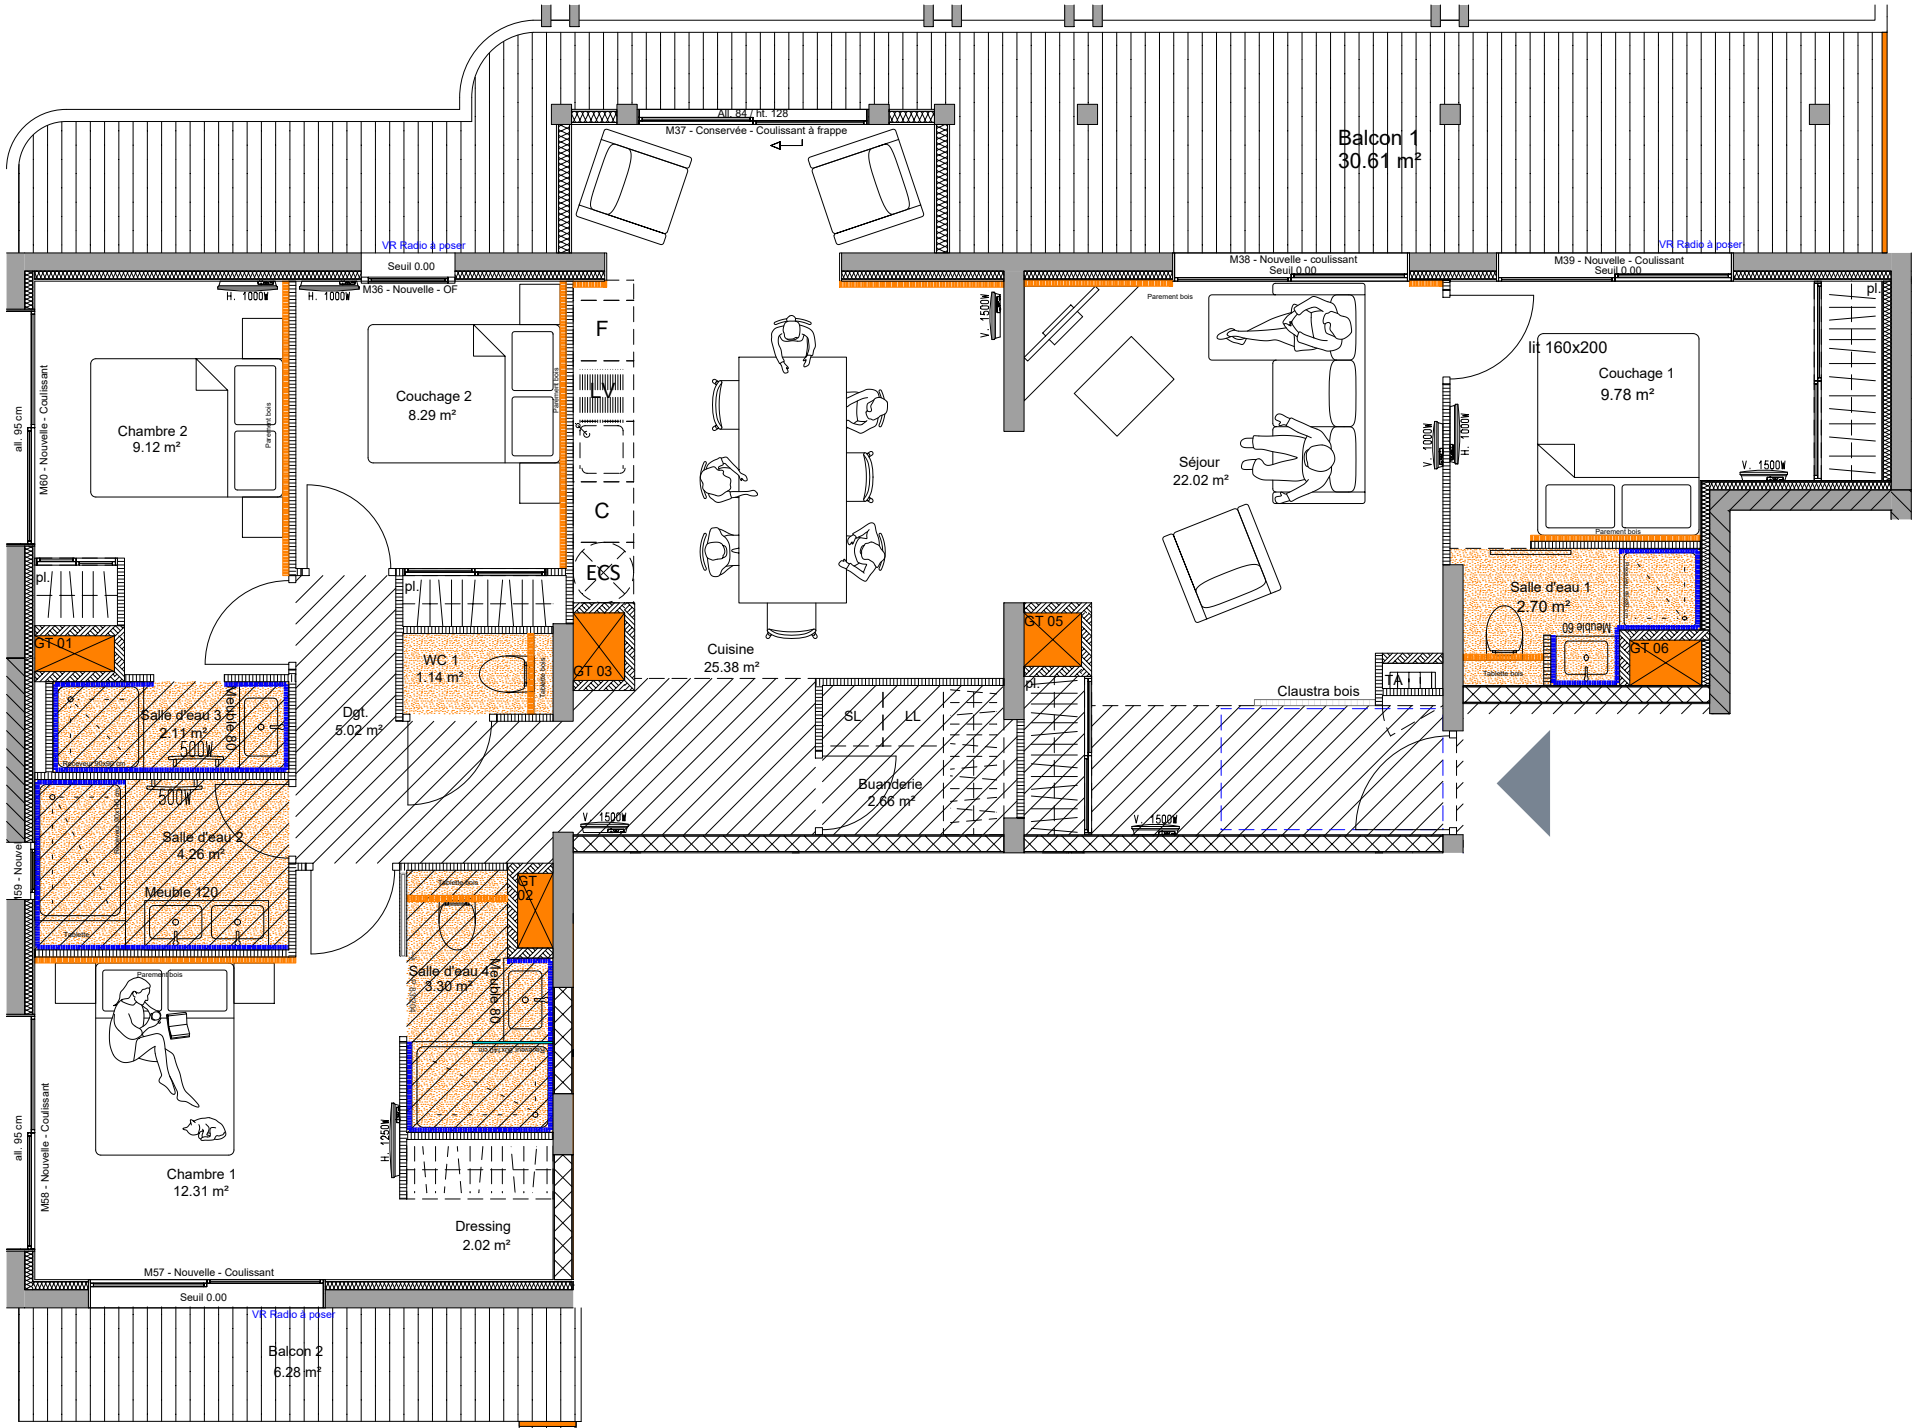



APPARTEMENT R203 T5

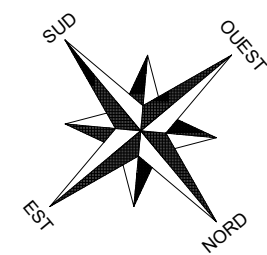

- C : Cuisinière
F : Frigo
LV : Lave Vaisselle
LL : Lave Linge
- Plafond "Vieux bois"
Plafond technique
Habillage mural "Vieux bois" toute hauteur
Habillage mural faïence toute hauteur


R203

Façade SUD-OUEST

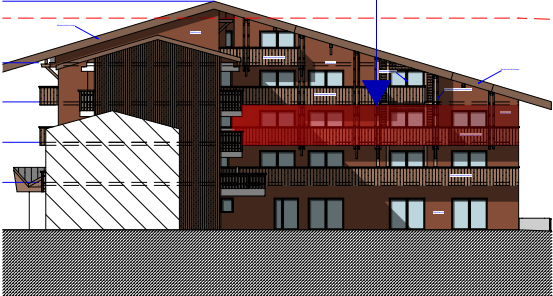

Pour l'acquéreur :

Pour la SCCV CHALETS LODEN :

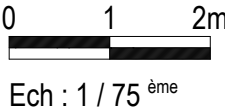


RÉSIDENCE
LodeN

LES AIRELLES - MORZINE

Localisation:

R+2

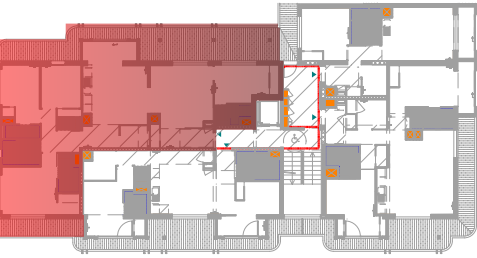

N°	Type	Bâtiment	Niveau
R203	T5	R	R+2

Surfaces habitables

Cuisine	25.38 m²
Séjour	22.02 m²
Chambre 1	12.31 m²
Chambre 2	9.12 m²
Couchage 1	9.78 m²
Couchage 2	8.29 m²
Dgt.	5.02 m²
Dressing	2.02 m²
Sde 1	2.70 m²
Sde 2	4.26 m²
Sde 3	2.11 m²
Sde 4	3.30 m²
WC 1	1.14 m²
Buanderie	2.66 m²

Total	110.11 m²
-------	-----------

Balcon 1	30.61 m²
Balcon 2	6.28 m²

Biotope IMMOBILIER
MORZINE
Portes du Soleil
CRÉATEUR DE VALEURS

Date d'édition : 10/10/2022

NOTA : Ces plans sont réalisés sur la base de relevés géomètres. Les surfaces indiquées comprennent les placards des pièces attenantes. Elles peuvent être amenées à évoluer au fur et à mesure de l'avancement des études de projet. Les dimensions libres, les équipements, la position des baies, les seuils, les allèges, les retombées, les soffites et faux plafonds, les plantations... peuvent également évoluer. Ils sont figurés à titre indicatif et ne sont pas contractuels. Des modifications pourront être apportées au plan suivant les nécessités techniques et administratives rencontrées lors de la réalisation.