
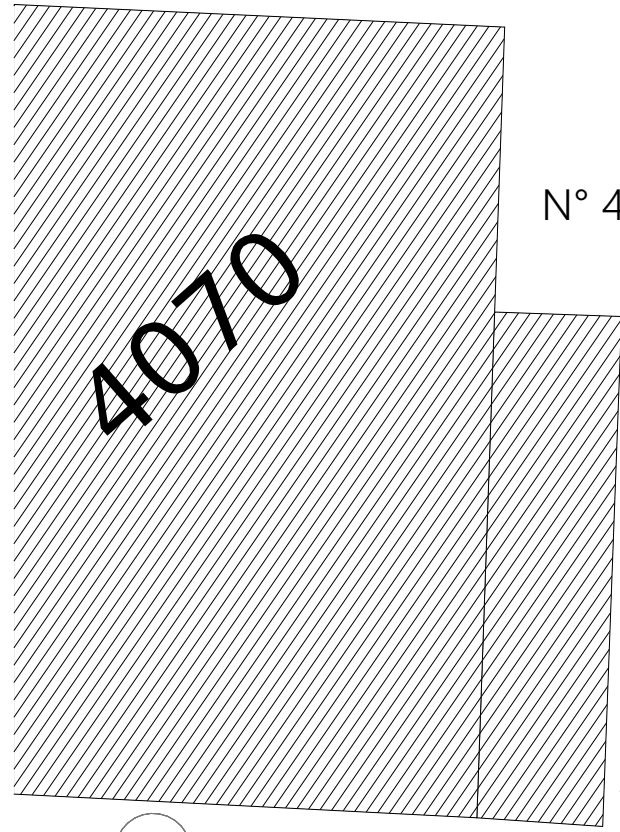


90

CHEMIN DE CARRY

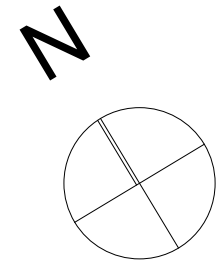

N° 4070

4070

4,00
SERVITUDE
LOT B

A1

graviers


2588

PMR possible 13

12

11

CHEMIN DE CARRY

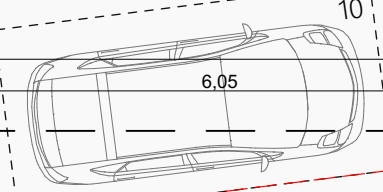

toiture

avant-toit

balcon R+1

emprise R+1

monte voiture

emprise sous-sol

Asc.

entrée

muret H 1m

entrée principal

accès
Loc. Ski

HALL
S: 12,73 m²

SKI
S: 7,25 m²

BUANDERIE
S: 7,49 m²

SPORT
S: 42,23 m²

graviers
(surf. perméable)

A1

emprise balcon

dalle en verre
(piscine)

platalage bois

Terrasse
S: 41,64 m²

HOT TUB

espace verts

emprise sous-sol





CHALET GRENIER
 94, Chemin du Carry
 74 260 LES GETS


REZ-DE-CHAUSSEE

APPS

1:100	22/10/2021
Echelle	Date

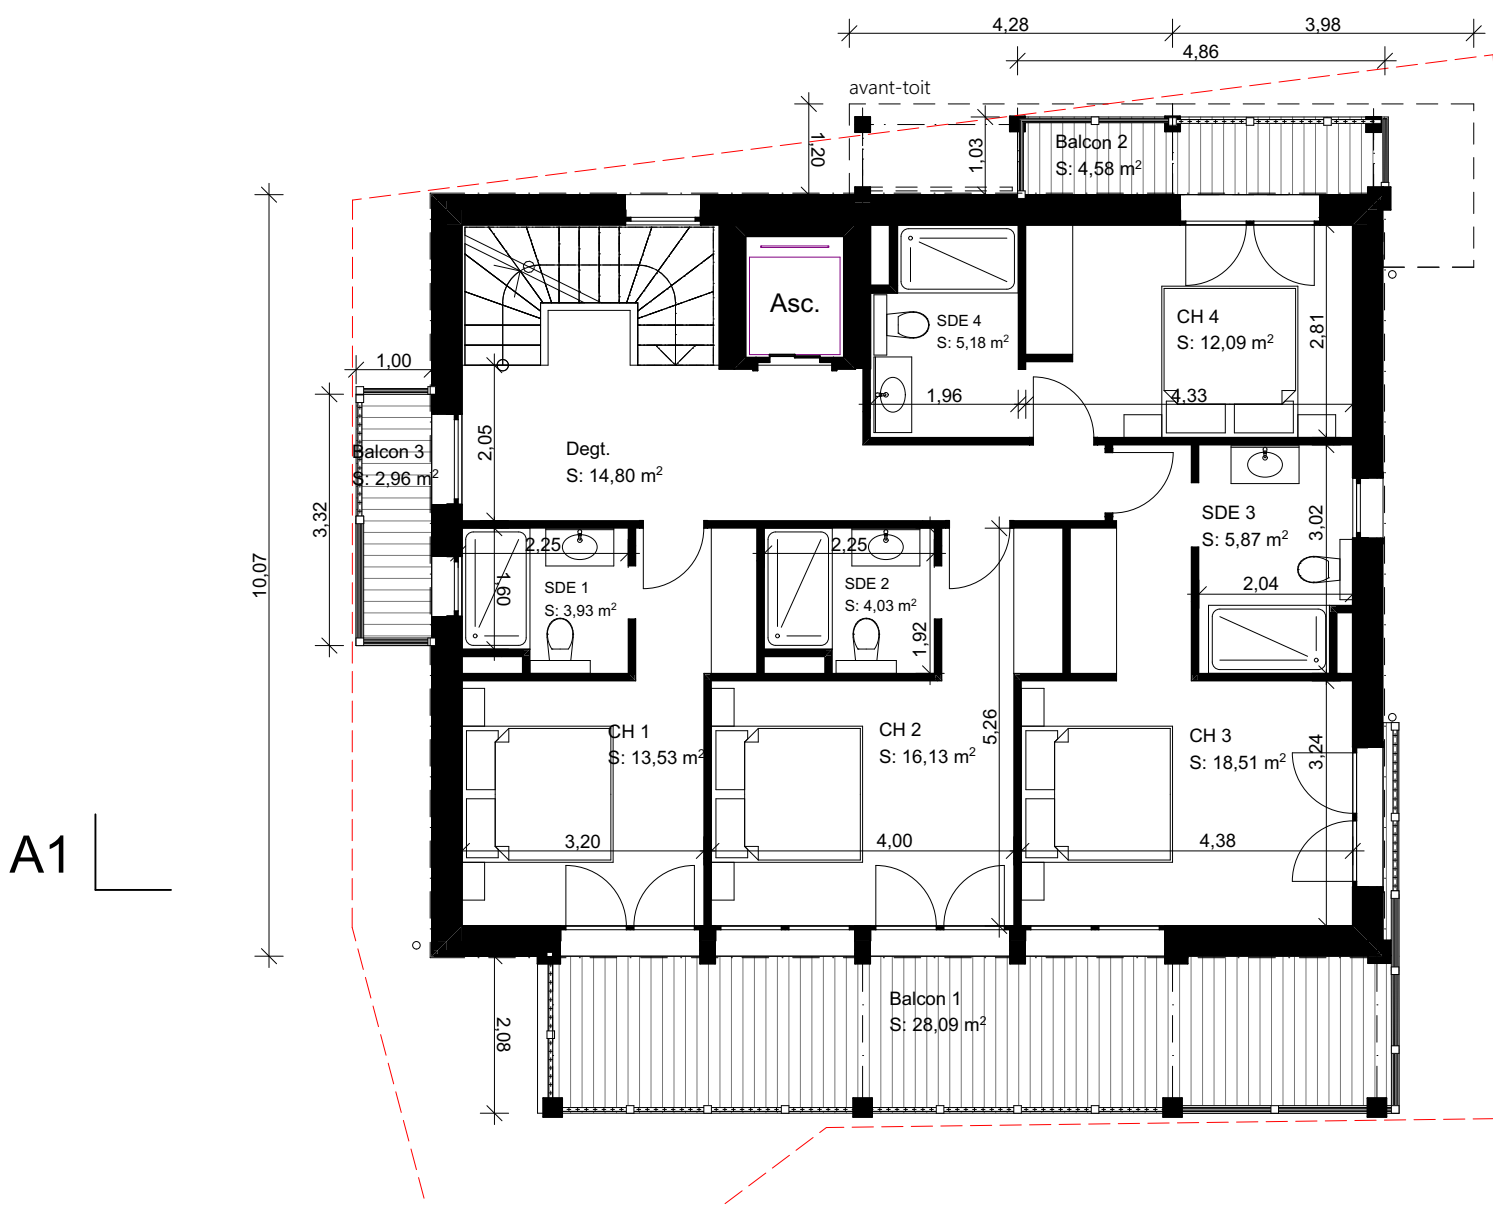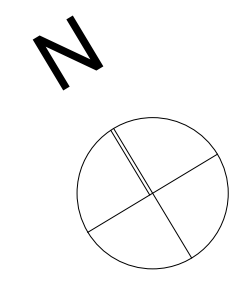

NIVEAU 1

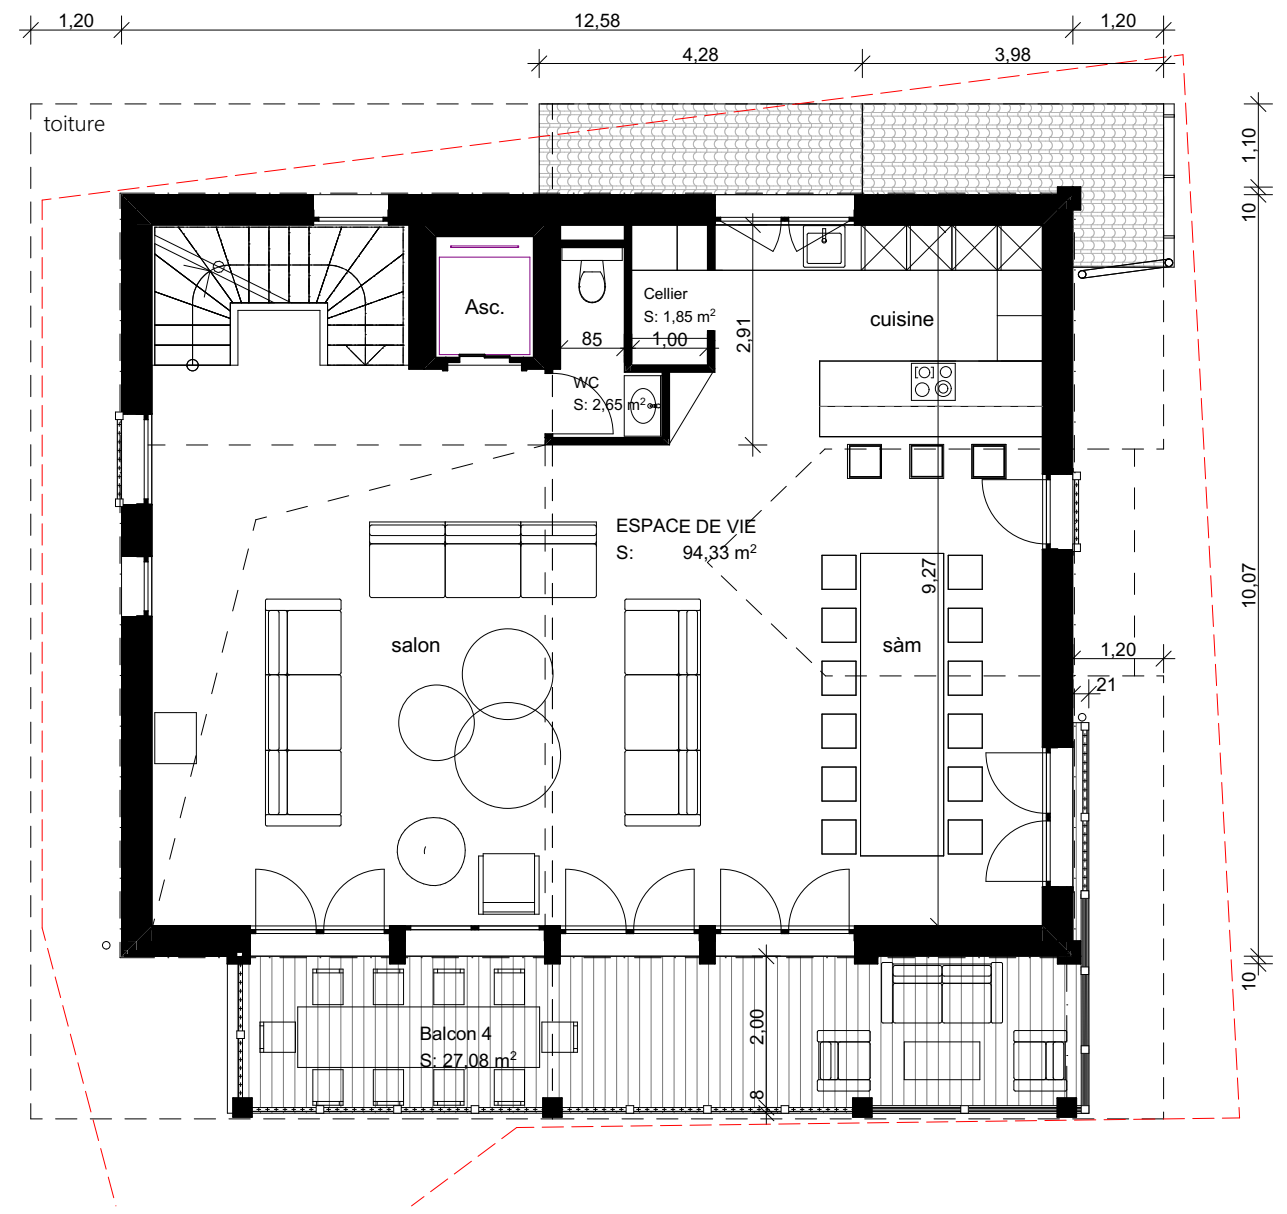

NIVEAU 2

A1

A1



CHALET GRENIER
94, Chemin du Carry
74 260 LES GETS

NIVEAU 1 et NIVEAU 2

APS

1:100	22/10/2021
Echelle	Date

