


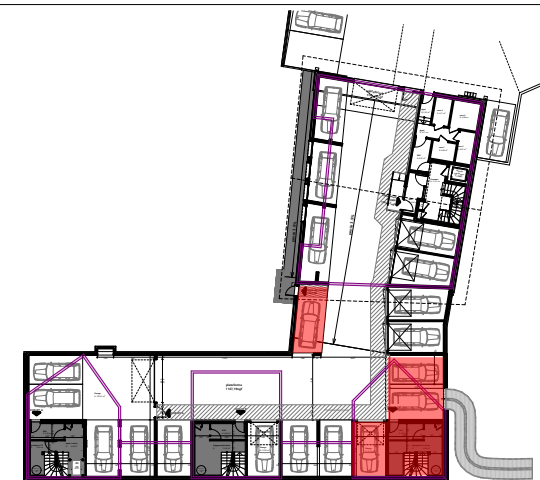

|                      |                        |
|----------------------|------------------------|
| <b>Niveau :</b> RDC  | <b>Log. :</b> Chalet C |
| <b>Orientation :</b> | <b>Type :</b> T6       |


## Surface Habitable

|                     |       |
|---------------------|-------|
| dégagement / entrée | 14,96 |
|---------------------|-------|

|                         |                       |
|-------------------------|-----------------------|
| Surface Totale Niveau   | 14,96 m <sup>2</sup>  |
| Surface Totale Logement | 179,27 m <sup>2</sup> |

|                |       |
|----------------|-------|
| Surface annexe |       |
| Garage         | 15,16 |
| SAS            | 4,94  |

PROVISOIRE

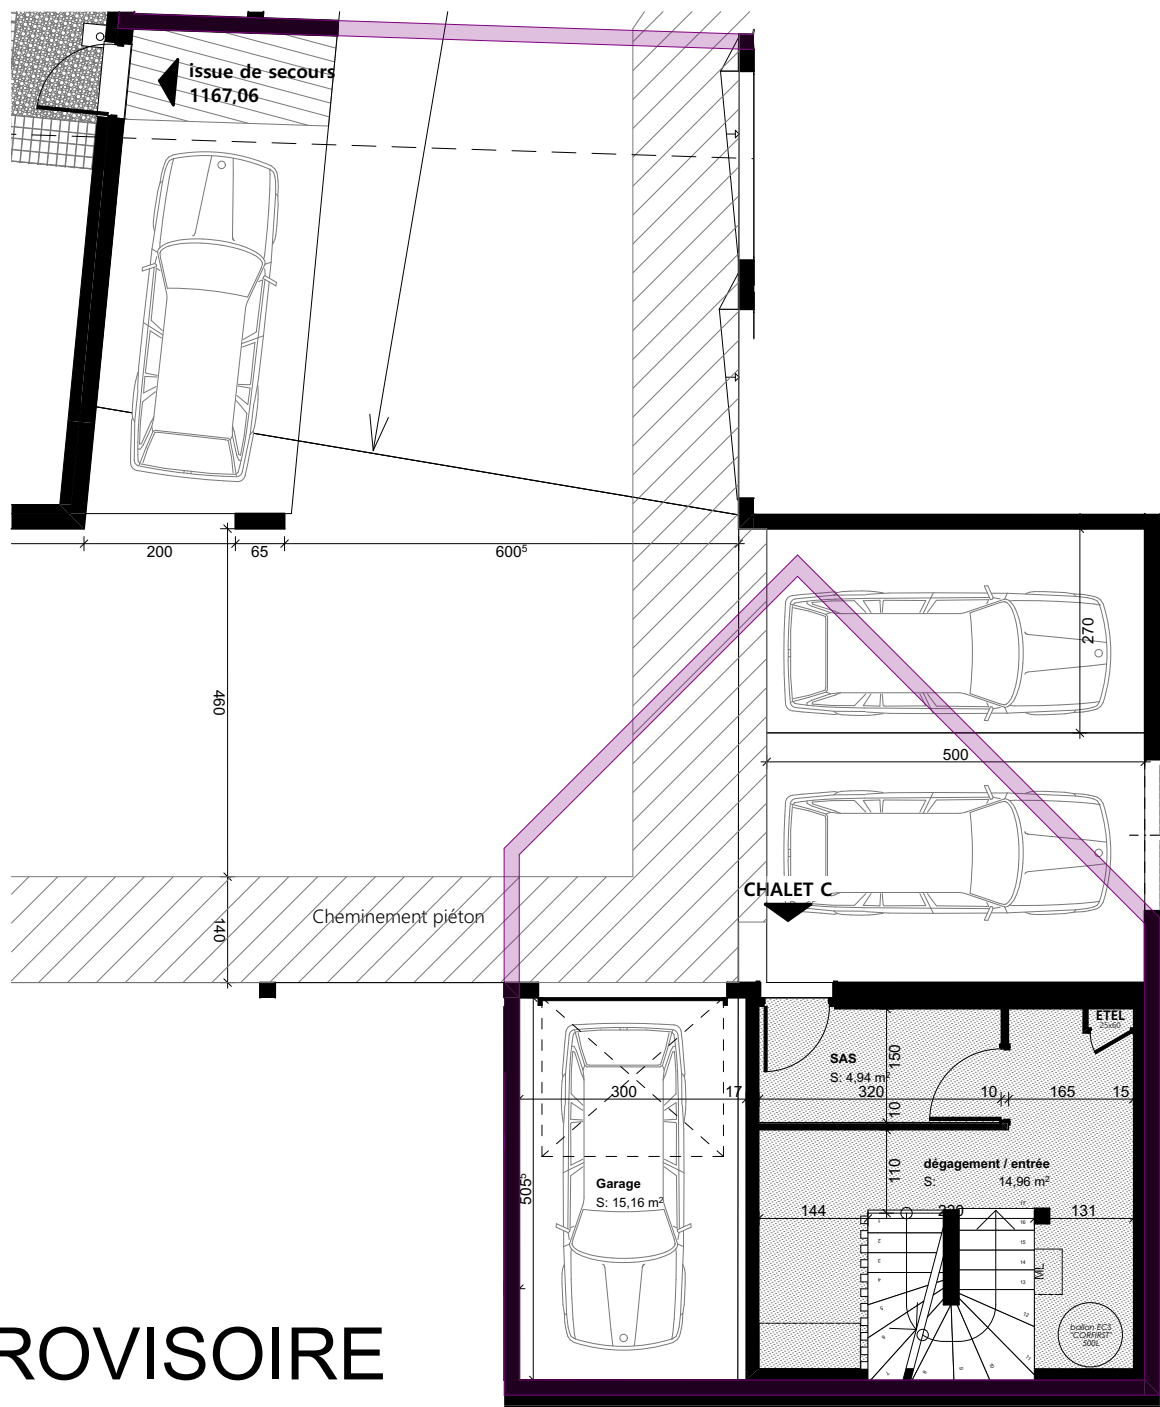


**Plan TMA :** Ce plan ne respecte pas la réglementation PMR

La société de construction se réserve le droit d'apporter des modifications dues à des impératifs techniques ou administratifs

**Date :**



**13/07/2023**

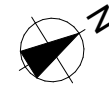

# Agora

VIEUX VILLAGE - LES GETS

Création de 3 chalets individuels

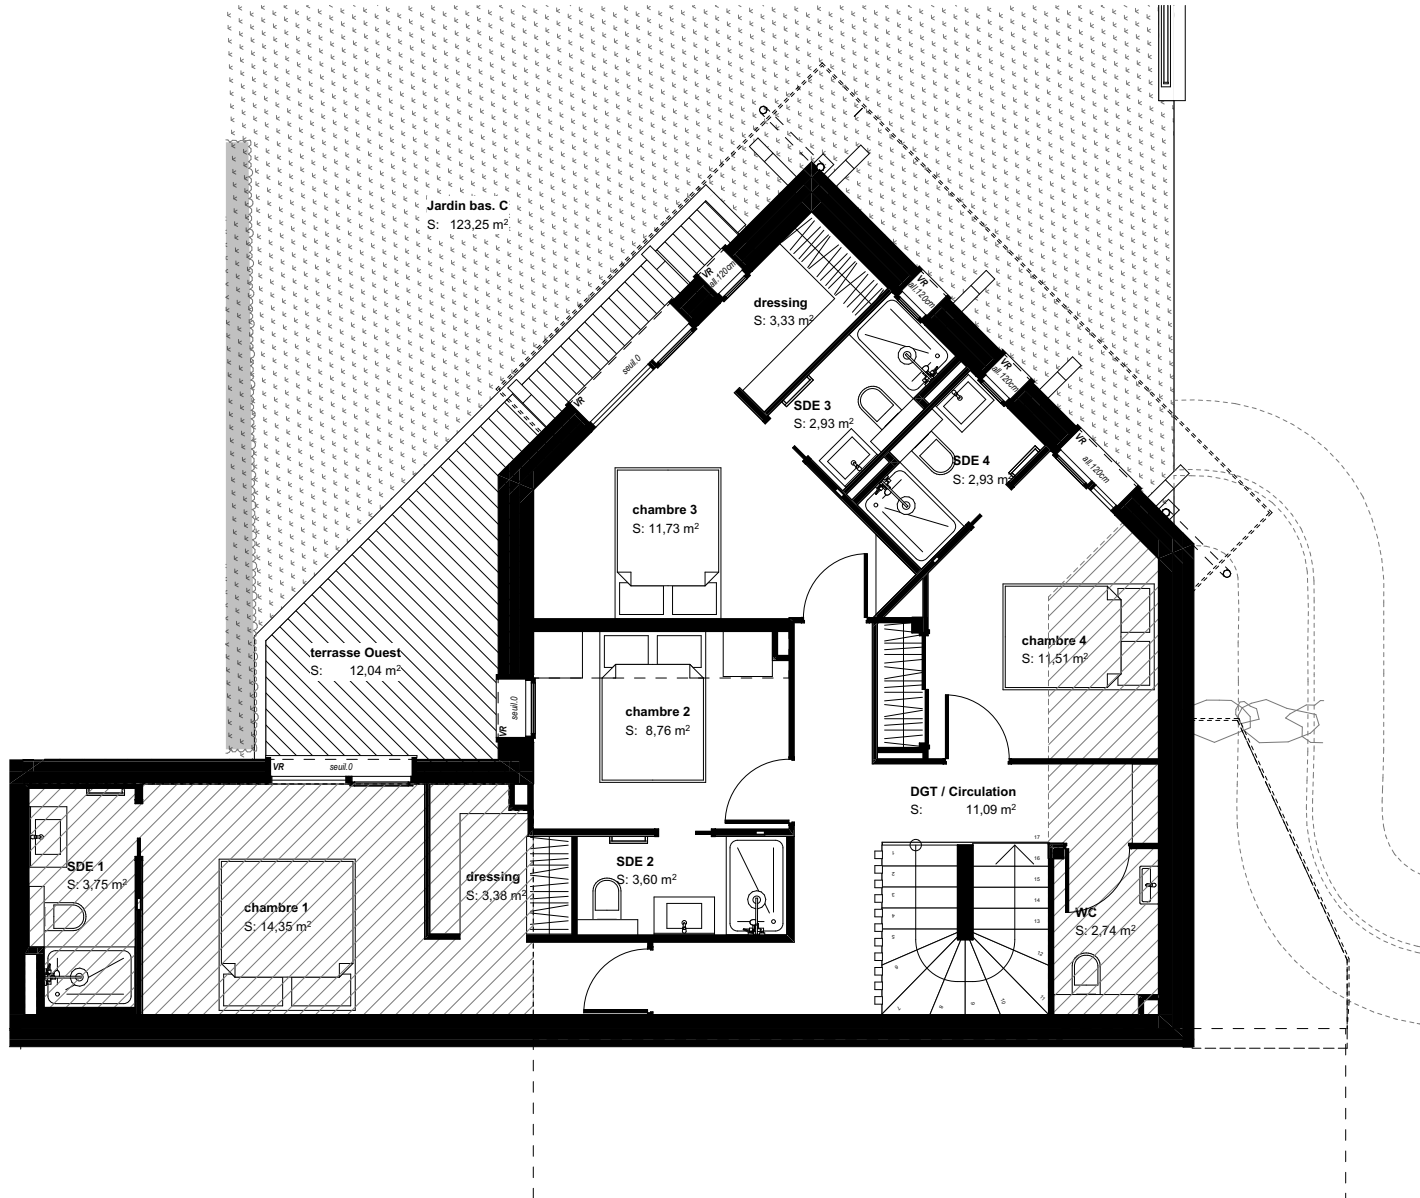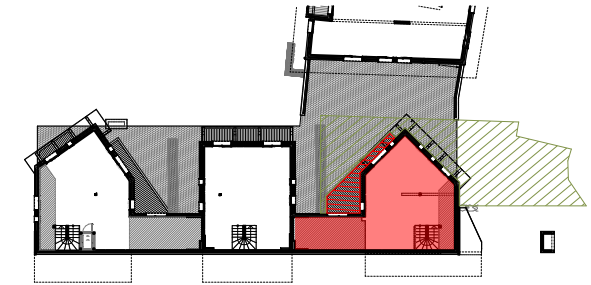

## PROVISOIRE



**Plan TMA :** Ce plan ne respecte pas la réglementation PMR

La société de construction se réserve le droit d'apporter des modifications dues à des impératifs techniques ou administratifs


|                                          |                        |
|------------------------------------------|------------------------|
| <b>Niveau :</b> R+1                      | <b>Log. :</b> Chalet C |
| <b>Orientation :</b> De Sud-Ouest à Nord | <b>Type :</b> T6       |

|                   | Surface Habitable |
|-------------------|-------------------|
| chambre 1         | 14,35             |
| chambre 2         | 8,76              |
| chambre 3         | 11,73             |
| chambre 4         | 11,51             |
| DGT / Circulation | 11,09             |
| dressing          | 6,71              |
| SDE 1             | 3,75              |
| SDE 2             | 3,60              |
| SDE 3             | 2,93              |
| SDE 4             | 2,93              |
| WC                | 2,74              |

|                                |                             |
|--------------------------------|-----------------------------|
| Surface Totale Niveau          | 80,10 m <sup>2</sup>        |
| <b>Surface Totale Logement</b> | <b>179,27 m<sup>2</sup></b> |

|                             |        |
|-----------------------------|--------|
| Surfaces Extérieures Niveau |        |
| Jardin bas. C               | 123,25 |
| terrasse Ouest              | 12,04  |



|                   |
|-------------------|
| <b>Date :</b>     |
| <b>13/07/2023</b> |

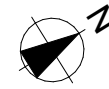

# Agora

VIEUX VILLAGE - LES GETS

Création de 3 chalets individuels

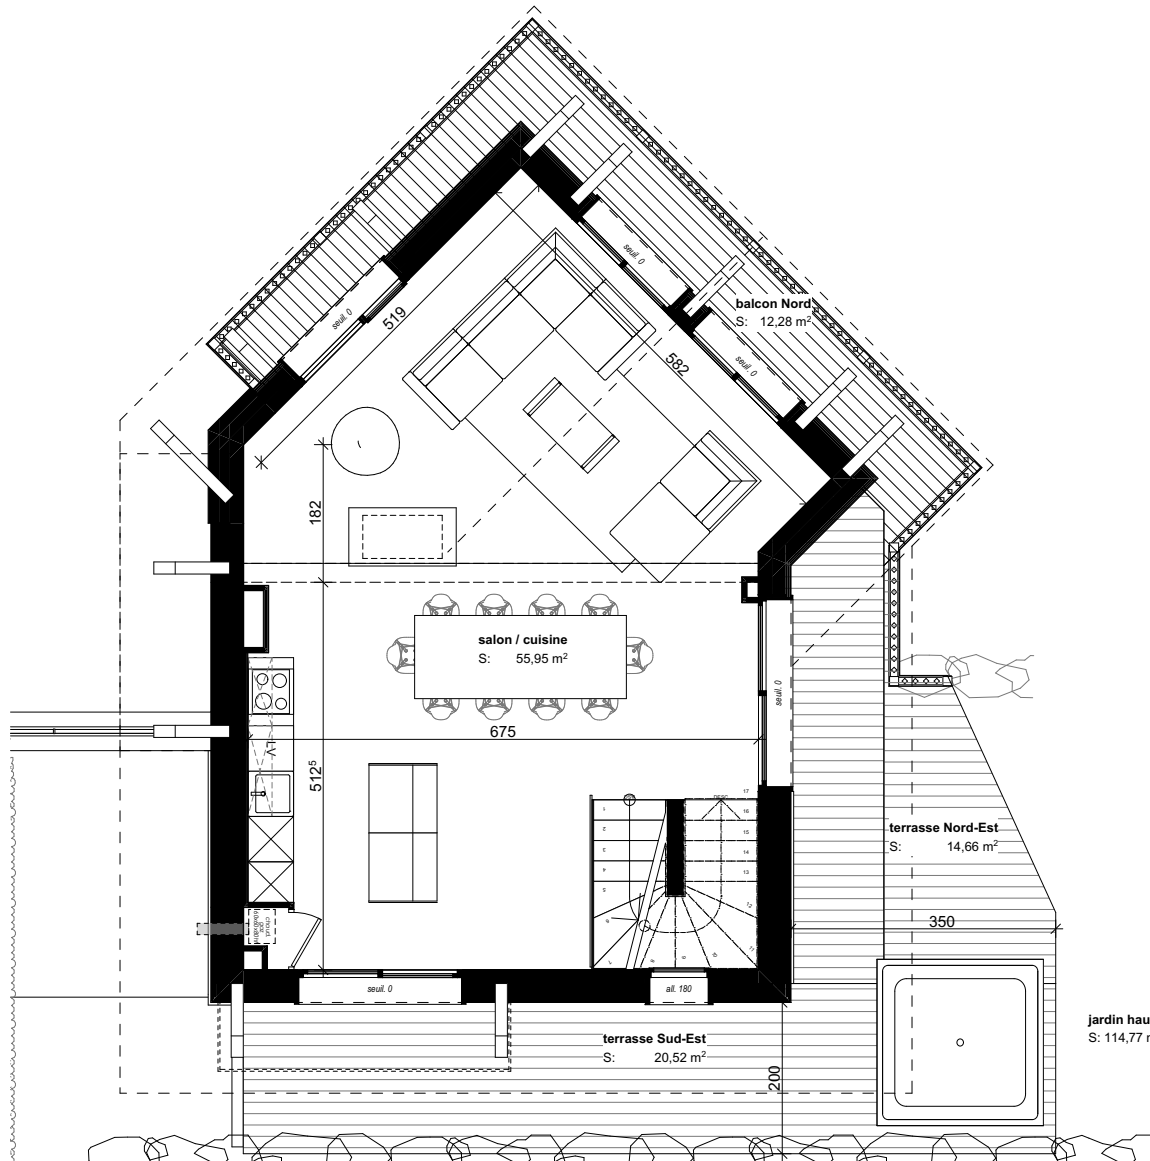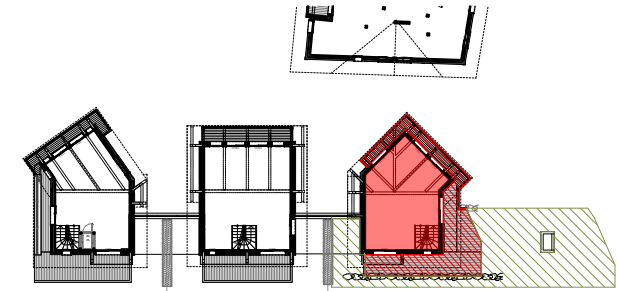

PROVISOIRE

|                                  |                 |
|----------------------------------|-----------------|
| Niveau : R+2                     | Log. : Chalet C |
| Orientation : De Ouest à Sud-Est | Type : T6       |

| Surface Habitable           |                       |
|-----------------------------|-----------------------|
| salon / cuisine             | 55,95                 |
| Surface Totale Niveau       | 55,95 m <sup>2</sup>  |
| Surface Totale Logement     | 179,27 m <sup>2</sup> |
| Surfaces Extérieures Niveau |                       |
| balcon Nord                 | 12,28                 |
| jardin haut                 | 114,77                |
| terrasse Nord-Est           | 14,66                 |






Plan TMA : Ce plan ne respecte pas la réglementation PMR

La société de construction se réserve le droit d'apporter des modifications dues à des impératifs techniques ou administratifs

Date :

13/07/2023

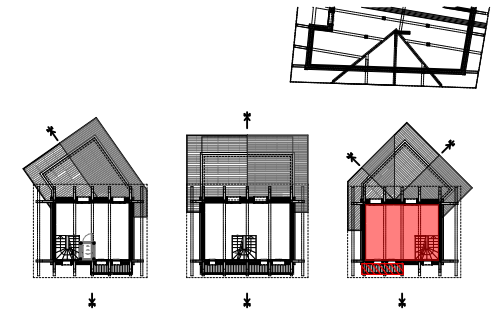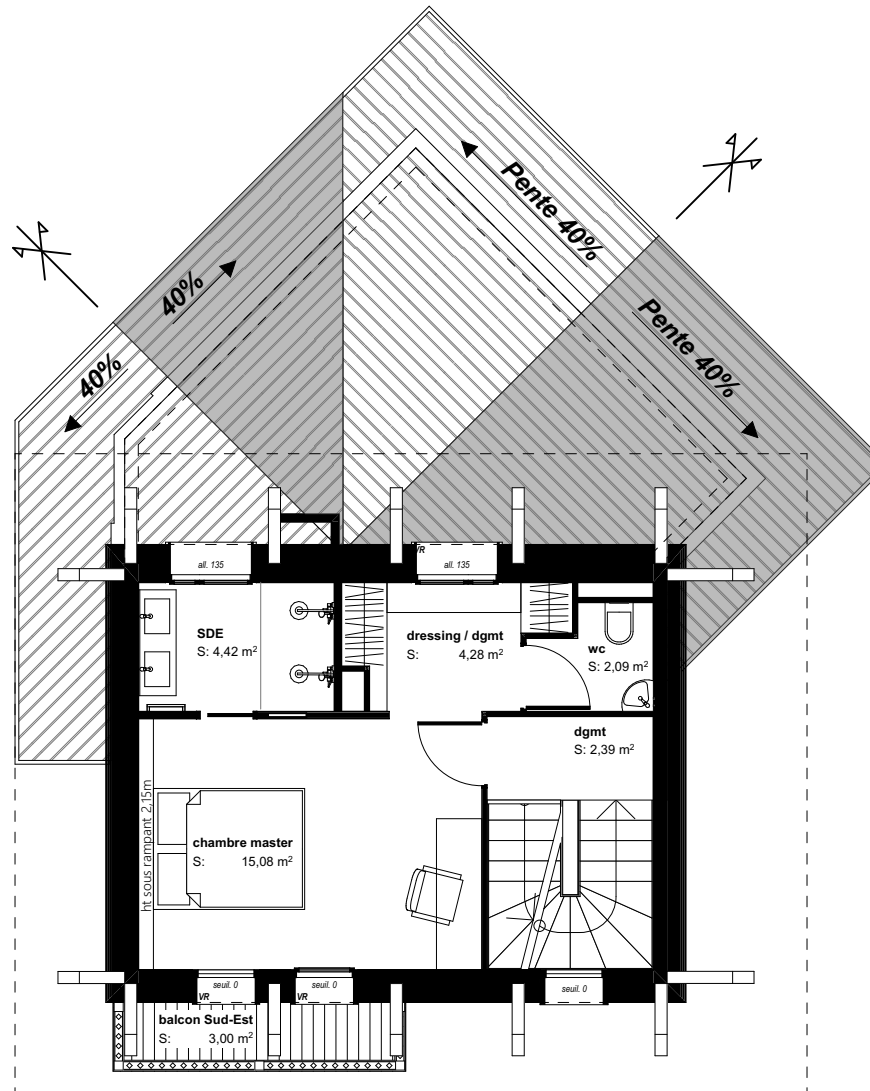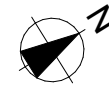

**Niveau :** R+3 combles

**Log. :** Chalet C

**Orientation :** Nord-Ouest et Sud-Est

**Type :** T6

#### Surface Habitable

|                 |       |
|-----------------|-------|
| chambre master  | 15,08 |
| dgmt            | 2,39  |
| dressing / dgmt | 4,28  |
| SDE             | 4,42  |
| wc              | 2,09  |

Surface Totale Niveau 28,26 m<sup>2</sup>

Surface Totale Logement 179,27 m<sup>2</sup>

#### Surfaces Extérieures Niveau

|                |      |
|----------------|------|
| balcon Sud-Est | 3,00 |
|----------------|------|

## PROVISOIRE



**Plan TMA :** Ce plan ne respecte pas la réglementation PMR

La société de construction se réserve le droit d'apporter des modifications dues à des impératifs techniques ou administratifs

**Date :**

13/07/2023