



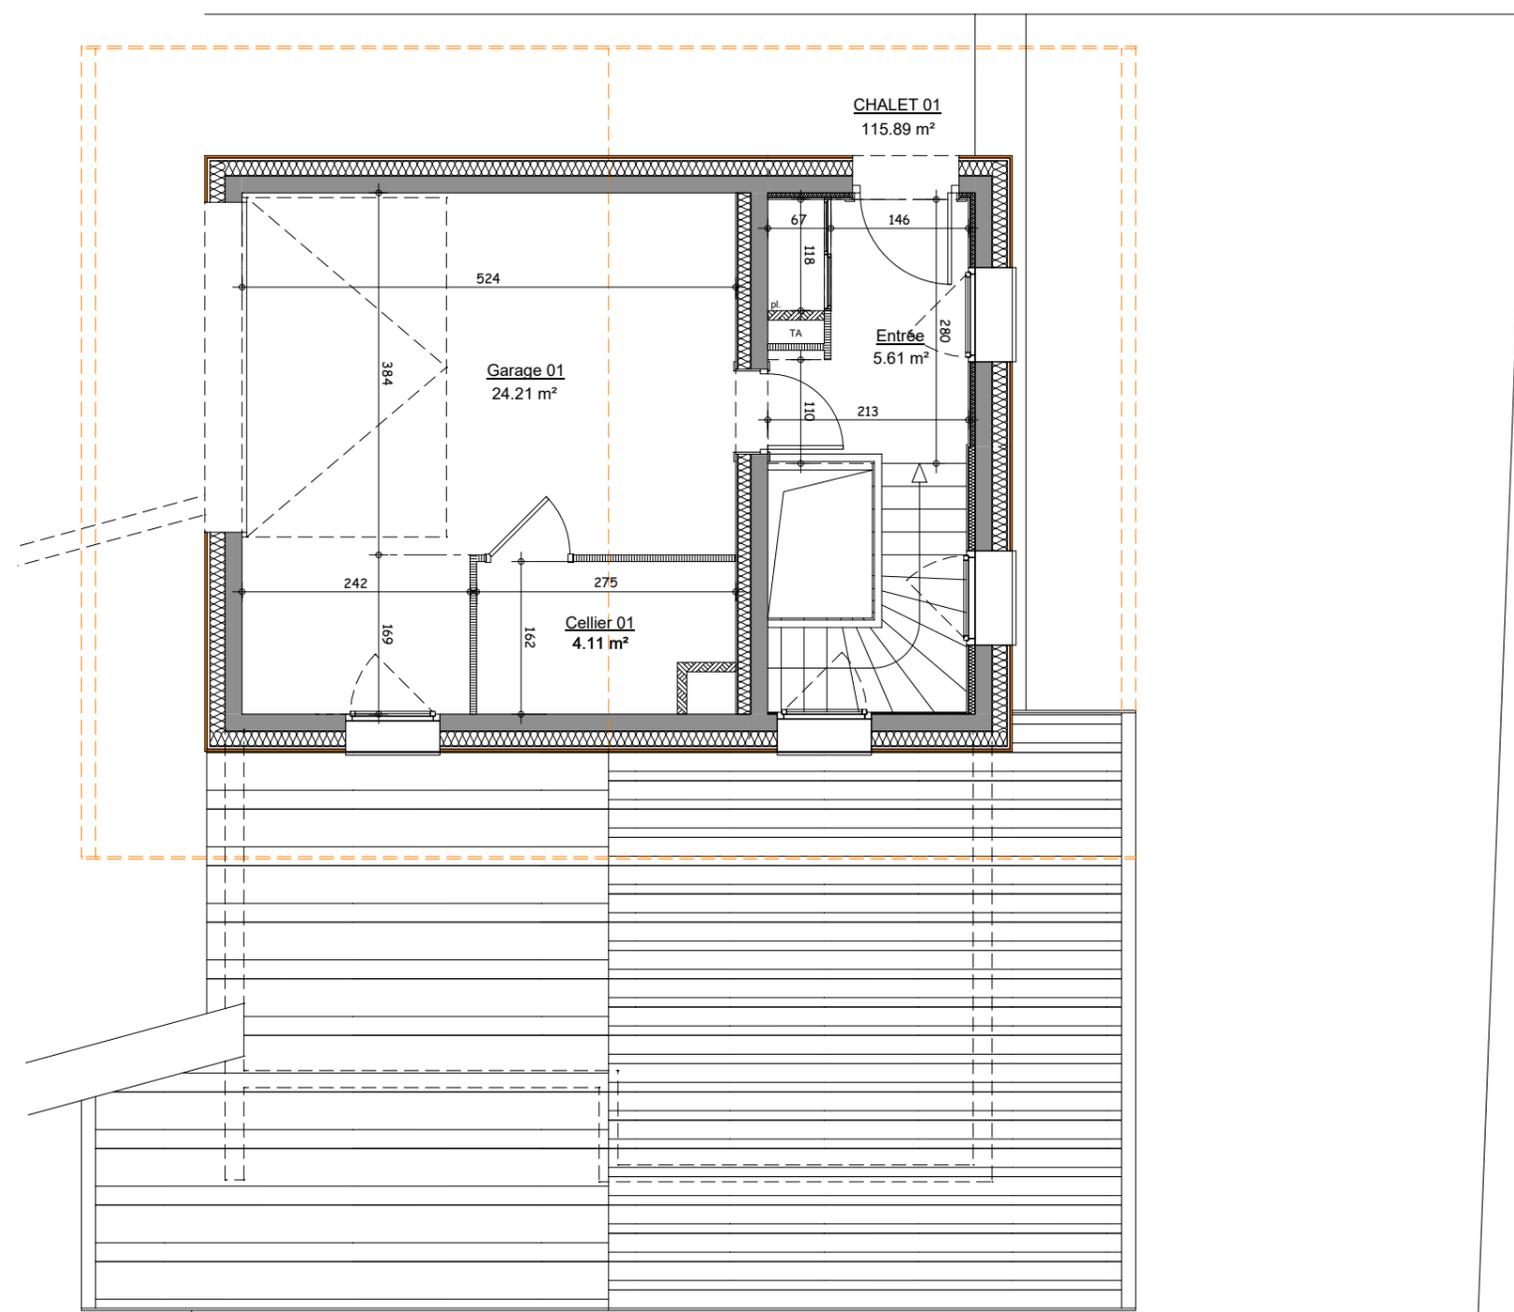

r on contractuel

Niveau RDC

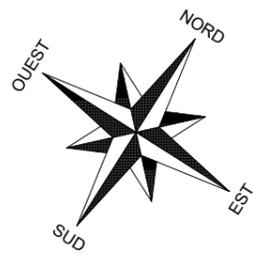

Pour l'acquéreur :

Pour la SCCV LE ROCHER :




Ech : 1 / 75^{ème}

NOTA : Des modifications pourront être apportées au plan suivant les nécessités techniques et administratives rencontrées lors de la réalisation. Les surfaces indiquées et les côtes sont approximatives. Les dimensions libres, les équipements, la position des baies, les seuils, les allèges, les retombées, les soffites et faux plafonds, les plantations... peuvent évoluer, ils sont figurés à titre indicatif et ne sont pas contractuels.

LE ROCHER

COMMUNE DES GETS

CHALET 1

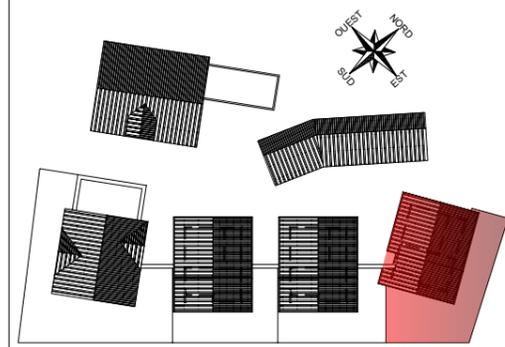

localisation

N°	Type
CHALET 1	T4

Surfaces habitables

Niveau 0	
Entrée	5.61 m ²
Niveau -1	
Séjour / Cuisine	47.73 m ²
Dégagement 1	4.30 m ²
Dortoir	10.32 m ²
Salle d'eau 1	2.53 m ²
WC 1	2.03 m ²
Niveau -2	
Dégagement 2	1.42 m ²
Buanderie	4.80 m ²
WC 2	1.21 m ²
Salle d'eau 2	2.93 m ²
Chambre 1	13.63 m ²
Salle d'eau 3	4.02 m ²
Chambre 2	15.36 m ²
Total	115.89 m²
Garage 01	24.21 m ²
Cellier 01	4.11 m ²
Terrasse 1	9.42 m ²
Terrasse 2	7.26 m ²





Date d'édition : 27/07/2023



r on contractuel


Niveau R-1

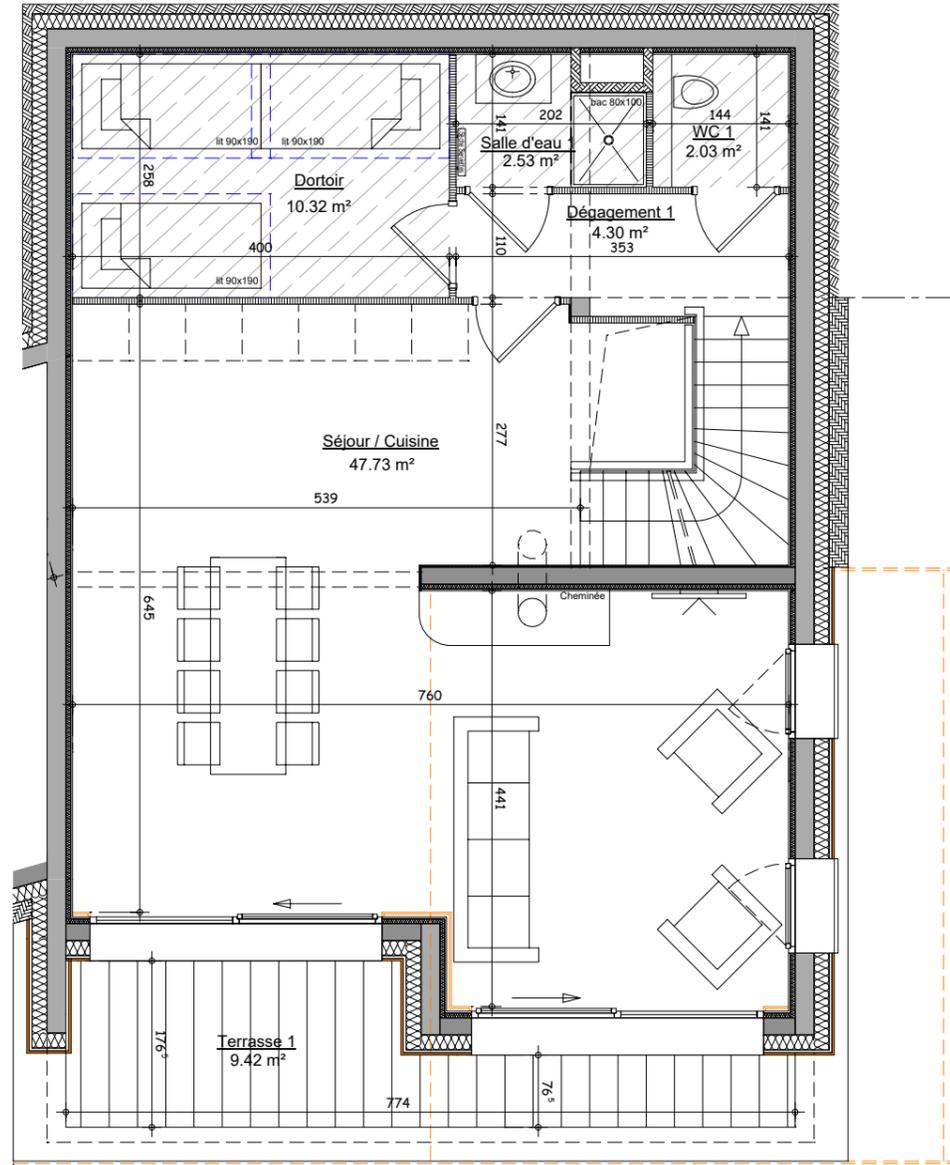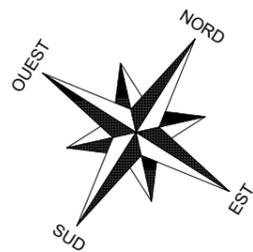

LE ROCHER

COMMUNE DES GETS

CHALET 1

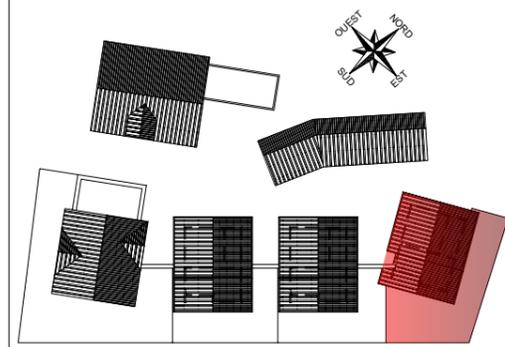

localisation

N°	Type
CHALET 1	T4

Surfaces habitables

Niveau 0	
Entrée	5.61 m²
Niveau -1	
Séjour / Cuisine	47.73 m²
Dépagement 1	4.30 m²
Dortoir	10.32 m²
Salle d'eau 1	2.53 m²
WC 1	2.03 m²
Niveau -2	
Dépagement 2	1.42 m²
Buanderie	4.80 m²
WC 2	1.21 m²
Salle d'eau 2	2.93 m²
Chambre 1	13.63 m²
Salle d'eau 3	4.02 m²
Chambre 2	15.36 m²
Total	115.89 m²
Garage 01	24.21 m²
Cellier 01	4.11 m²
Terrasse 1	9.42 m²
Terrasse 2	7.26 m²

Pour l'acquéreur :

Pour la SCCV LE ROCHER :



Ech : 1 / 75^{ème}





Date d'édition : 27/07/2023

NOTA : Des modifications pourront être apportées au plan suivant les nécessités techniques et administratives rencontrées lors de la réalisation. Les surfaces indiquées et les côtes sont approximatives. Les dimensions libres, les équipements, la position des baies, les seuils, les allèges, les retombées, les soffites et faux plafonds, les plantations... peuvent évoluer, ils sont figurés à titre indicatif et ne sont pas contractuels.



Niveau R-2

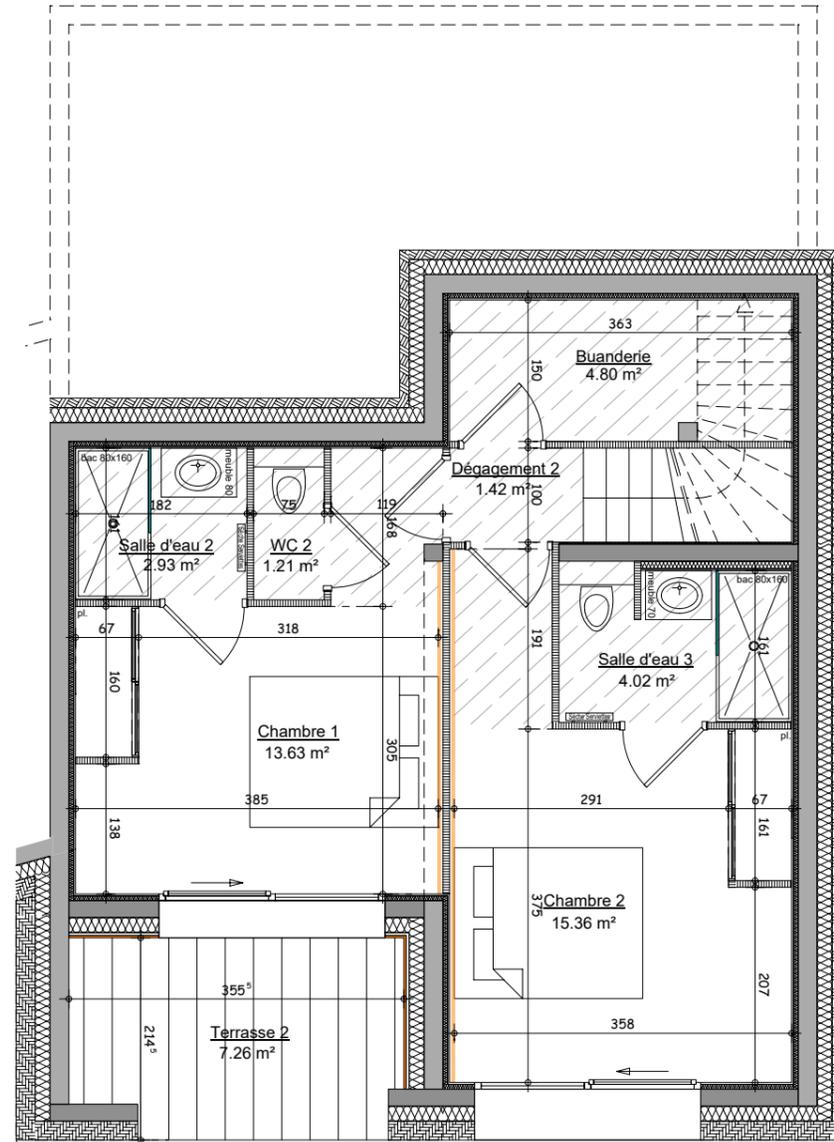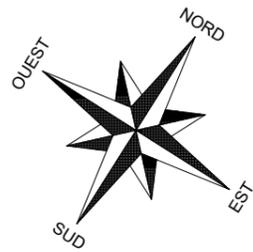

Jardin en jouissance privative
149.32 m²

0 1 2m

Ech : 1 / 75^{ème}


Pour l'acquéreur :

Pour la SCCV LE ROCHER :

LE ROCHER

COMMUNE DES GETS

CHALET 1

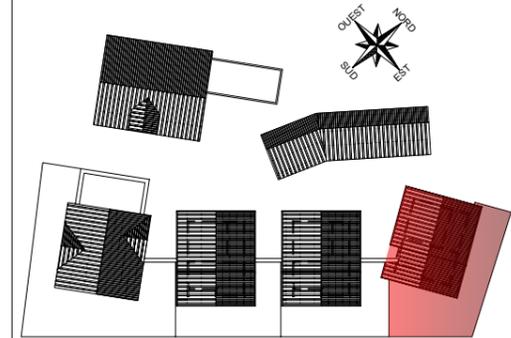

localisation

N°	Type
CHALET 1	T4

Surfaces habitables

Niveau 0	
Entrée	5.61 m ²
Niveau -1	
Séjour / Cuisine	47.73 m ²
Dégagement 1	4.30 m ²
Dortoir	10.32 m ²
Salle d'eau 1	2.53 m ²
WC 1	2.03 m ²
Niveau -2	
Dégagement 2	1.42 m ²
Buanderie	4.80 m ²
WC 2	1.21 m ²
Salle d'eau 2	2.93 m ²
Chambre 1	13.63 m ²
Salle d'eau 3	4.02 m ²
Chambre 2	15.36 m ²
Total	115.89 m²
Garage 01	24.21 m ²
Cellier 01	4.11 m ²
Terrasse 1	9.42 m ²
Terrasse 2	7.26 m ²



Date d'édition : 27/07/2023