




en contractuel

## Niveau RDC

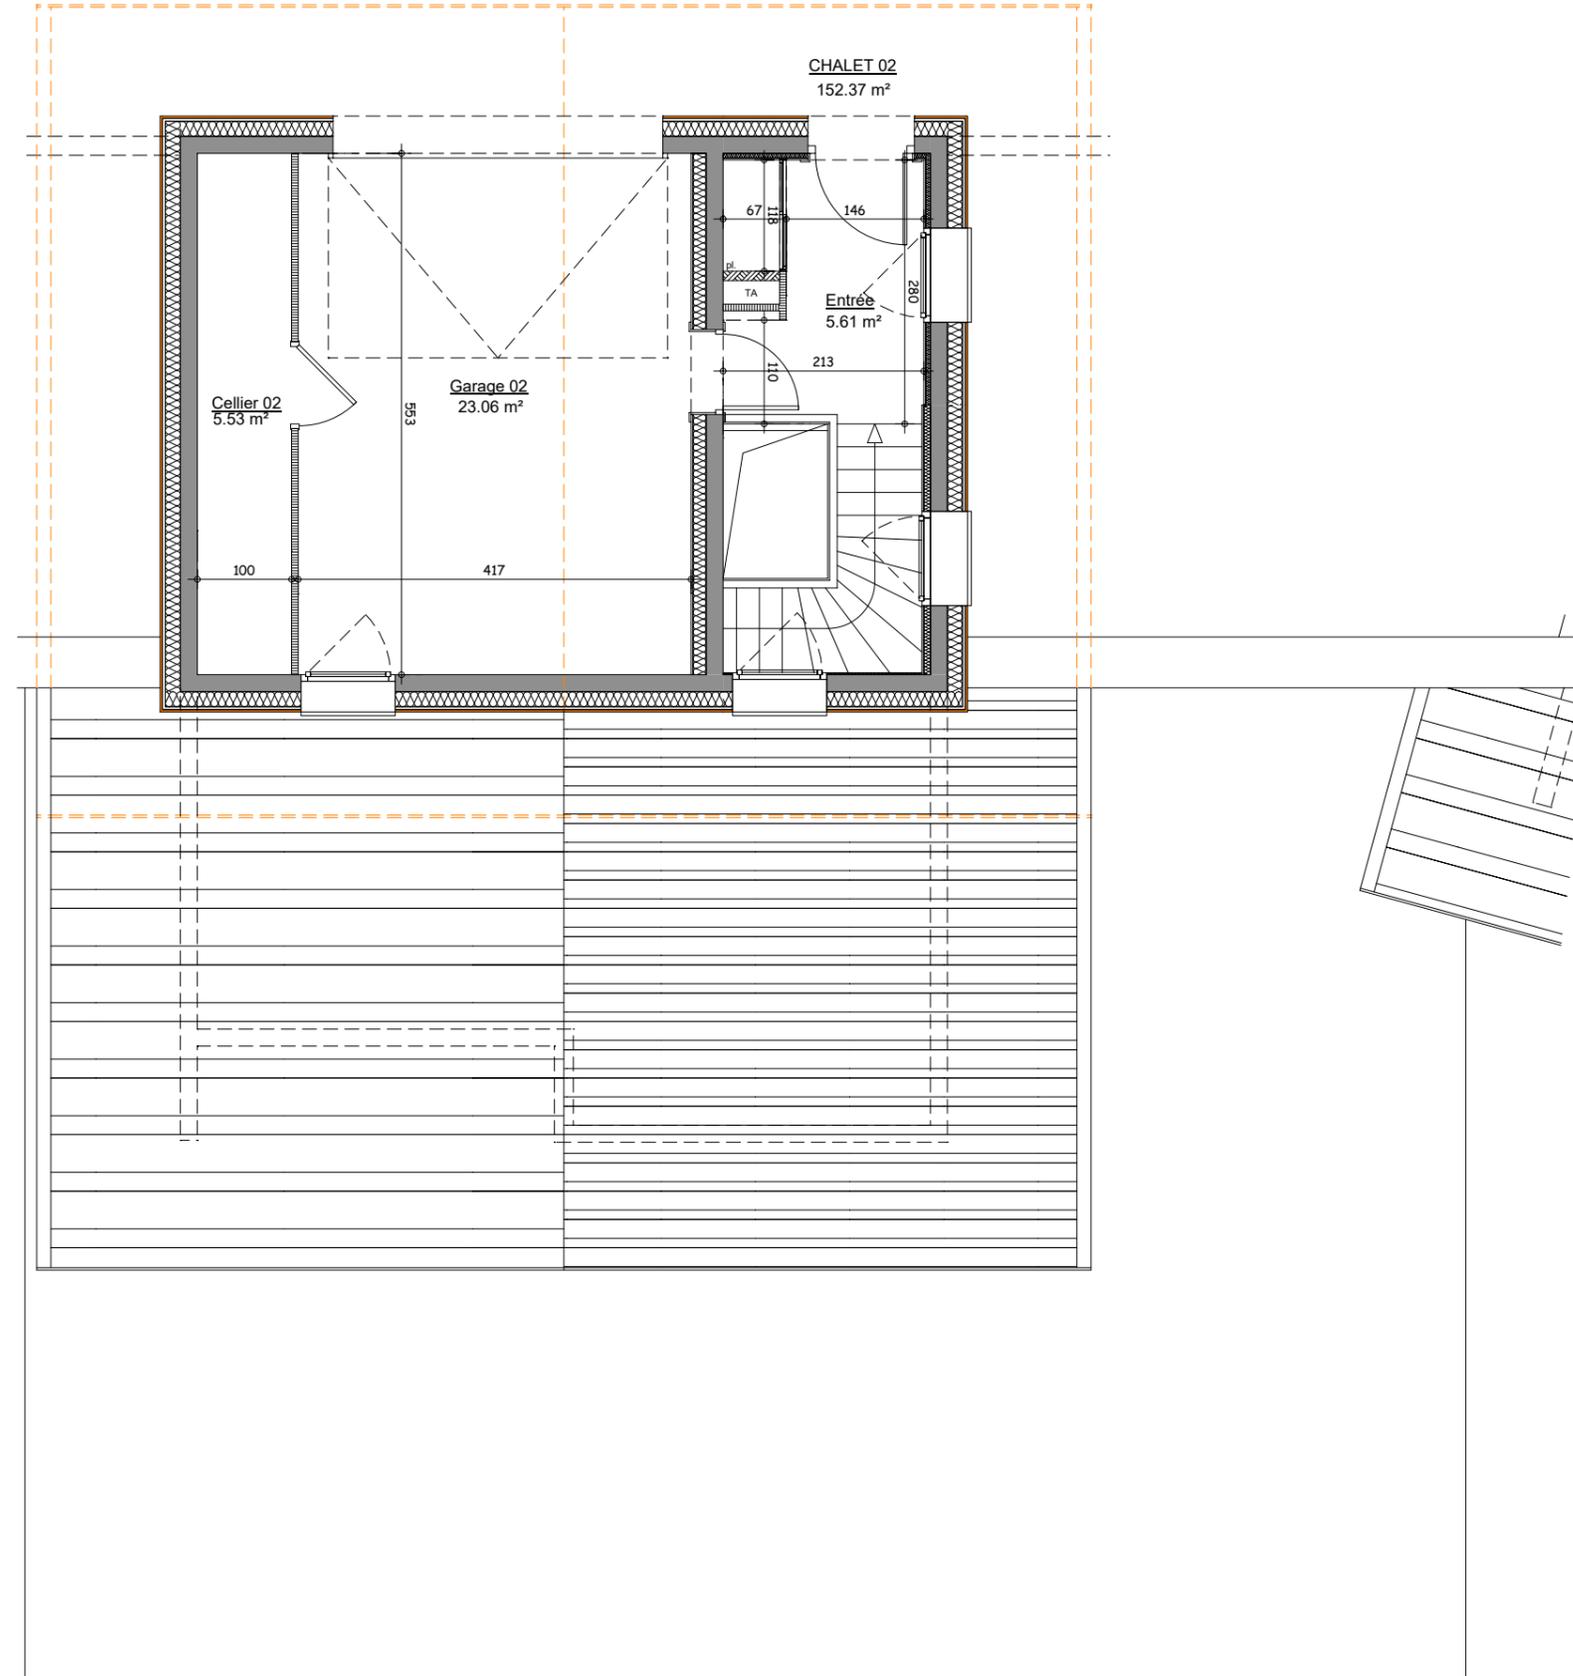

Pour l'acquéreur :

Pour la SCCV LE ROCHER :




Ech : 1 / 75<sup>ème</sup>

# LE ROCHER

## COMMUNE DES GETS

### CHALET 2

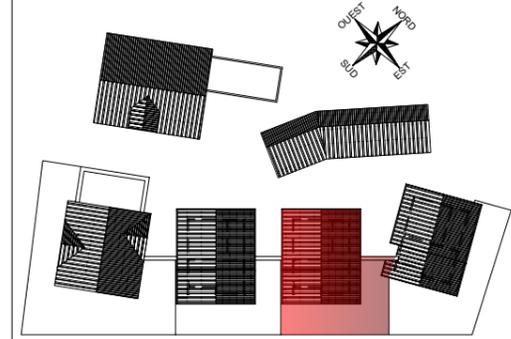

localisation

N°	Type
CHALET 2	T5

#### Surfaces habitables

<b>Niveau 0</b>	
Entrée	5.61 m <sup>2</sup>
<b>Niveau -1</b>	
Séjour / Cuisine	60.75 m <sup>2</sup>
Dégagement 1	6.90 m <sup>2</sup>
WC 1	2.20 m <sup>2</sup>
Chambre 1	15.07 m <sup>2</sup>
Salle d'eau 1	2.72 m <sup>2</sup>
Chambre 2	11.25 m <sup>2</sup>
Salle d'eau 2	2.17 m <sup>2</sup>
<b>Niveau -2</b>	
Dégagement 2	1.49 m <sup>2</sup>
Chambre 3	12.02 m <sup>2</sup>
Salle d'eau 3	3.97 m <sup>2</sup>
Chambre 4	19.18 m <sup>2</sup>
Salle d'eau 4	2.90 m <sup>2</sup>
WC 2	1.23 m <sup>2</sup>
Buanderie	4.91 m <sup>2</sup>
<b>Total</b>	<b>152.37 m<sup>2</sup></b>
Garage 02	23.06 m <sup>2</sup>
Cellier 02	5.53 m <sup>2</sup>
Balcon	25.80 m <sup>2</sup>
Terrasse	21.14 m <sup>2</sup>




Date d'édition : 27/07/2023



r on contractuel


## Niveau R-1

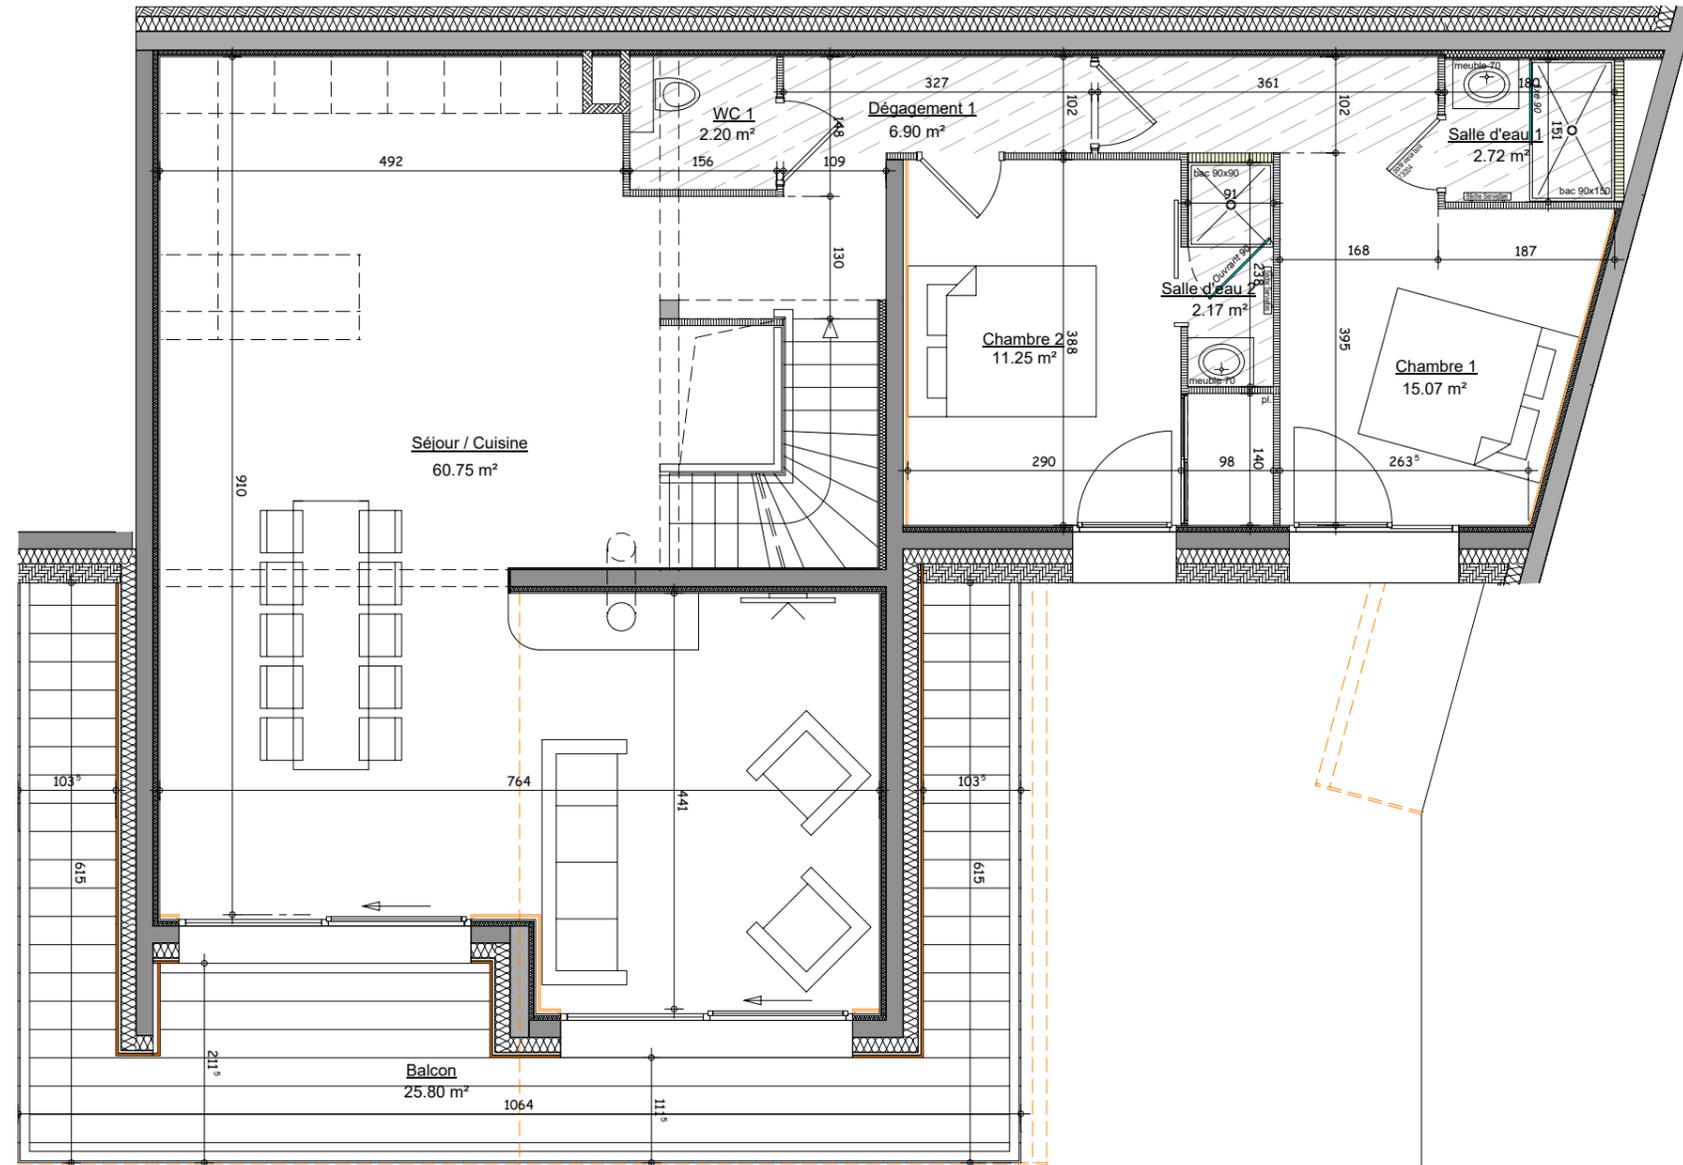

# LE ROCHER

## COMMUNE DES GETS

### CHALET 2

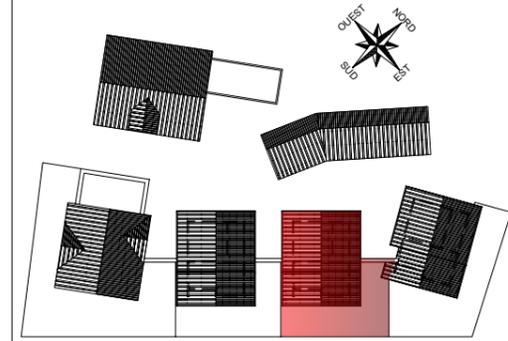

localisation

N°	Type
CHALET 2	T5

#### Surfaces habitables

<b>Niveau 0</b>	
Entrée	5.61 m²
<b>Niveau -1</b>	
Séjour / Cuisine	60.75 m²
Dépagement 1	6.90 m²
WC 1	2.20 m²
Chambre 1	15.07 m²
Salle d'eau 1	2.72 m²
Chambre 2	11.25 m²
Salle d'eau 2	2.17 m²
<b>Niveau -2</b>	
Dépagement 2	1.49 m²
Chambre 3	12.02 m²
Salle d'eau 3	3.97 m²
Chambre 4	19.18 m²
Salle d'eau 4	2.90 m²
WC 2	1.23 m²
Buanderie	4.91 m²
<b>Total</b>	<b>152.37 m²</b>
Garage 02	23.06 m²
Cellier 02	5.53 m²
Balcon	25.80 m²
Terrasse	21.14 m²

Pour l'acquéreur :

Pour la SCCV LE ROCHER

0 1 2m


Ech : 1 / 75<sup>ème</sup>



Date d'édition : 27/07/2023



# Niveau R-2

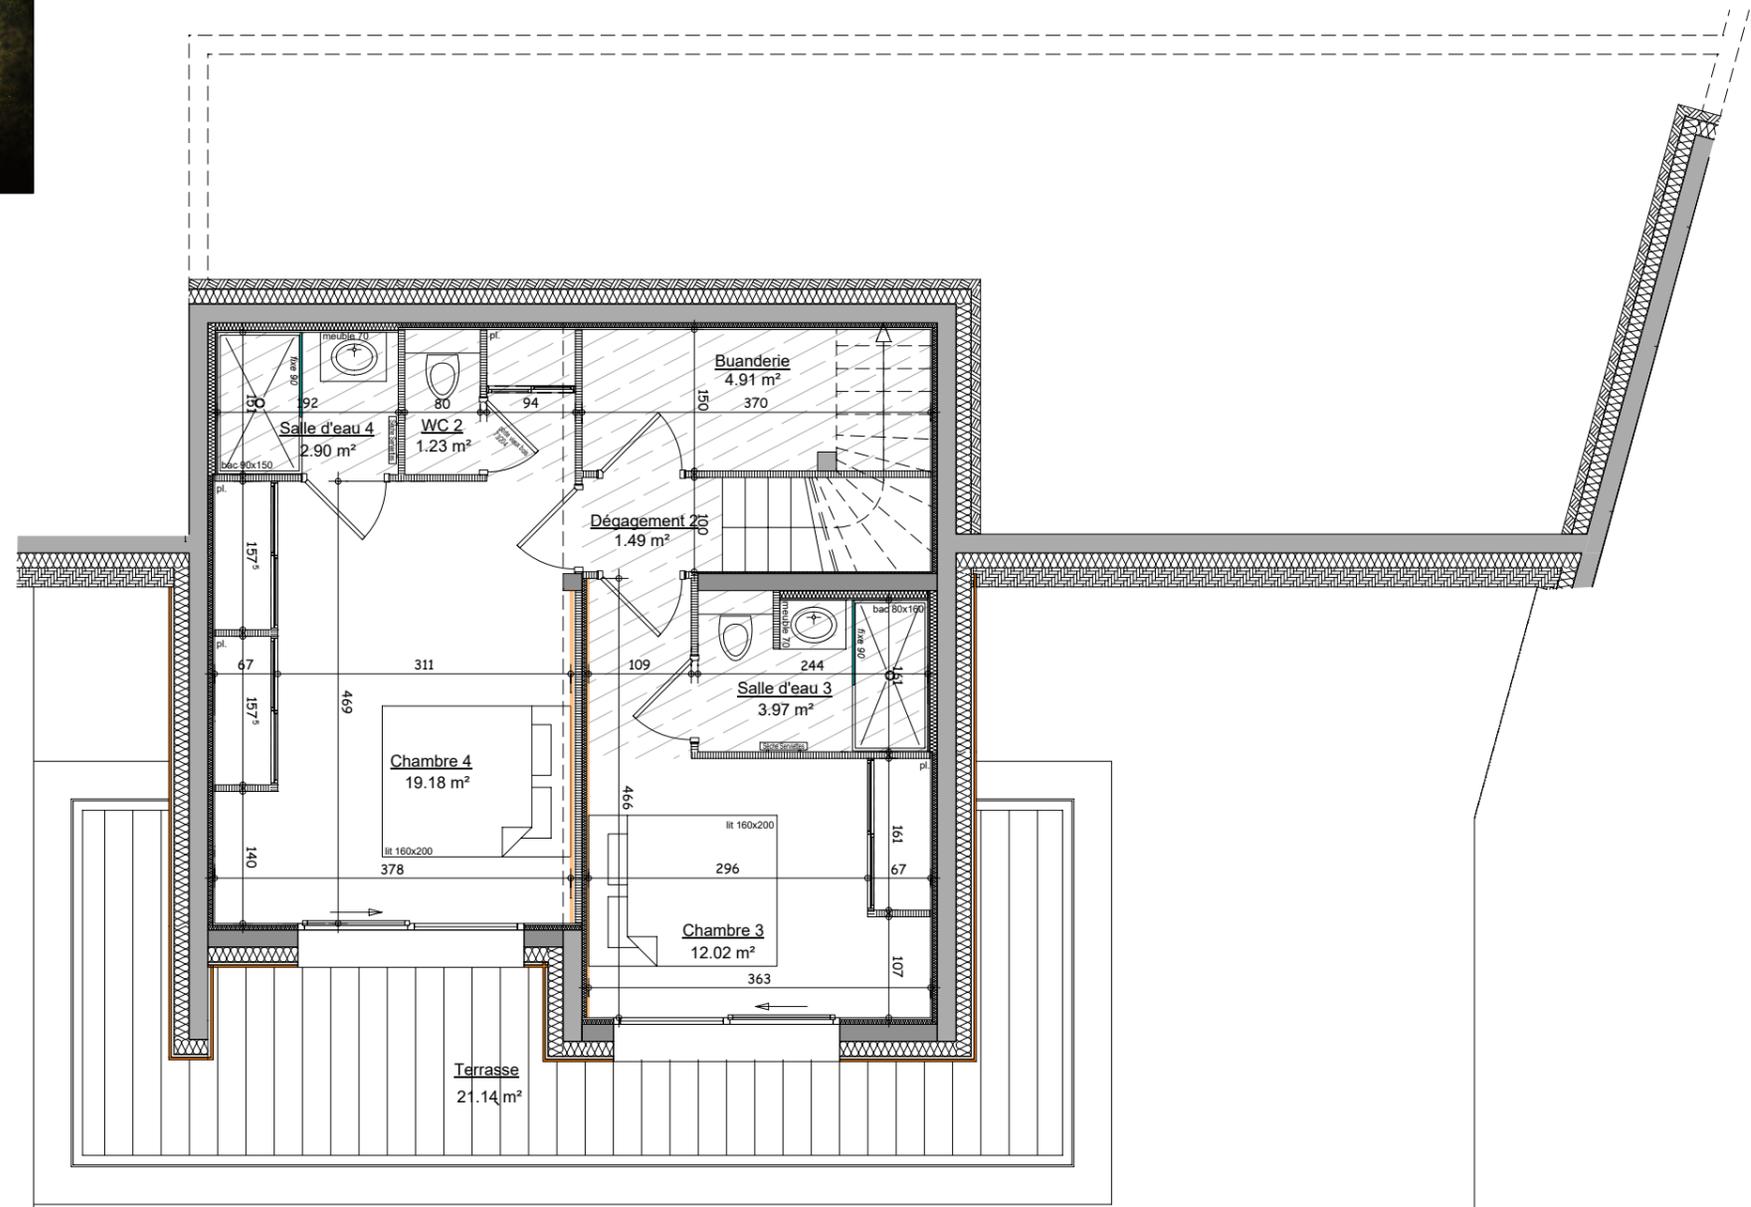

Jardin en jouissance privative  
92.26 m²


Pour l'acquéreur :

Pour la SCCV LE ROCHER :



Ech : 1 / 75<sup>ème</sup>

# LE ROCHER COMMUNE DES GETS CHALET 2

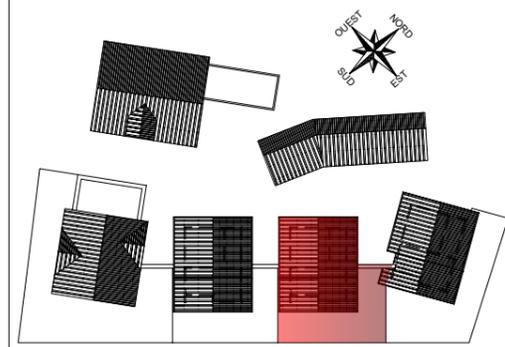

localisation	
N°	Type
CHALET 2	T5

### Surfaces habitables

<b>Niveau 0</b>	
Entrée	5.61 m²
<b>Niveau -1</b>	
Séjour / Cuisine	60.75 m²
Dépassement 1	6.90 m²
WC 1	2.20 m²
Chambre 1	15.07 m²
Salle d'eau 1	2.72 m²
Chambre 2	11.25 m²
Salle d'eau 2	2.17 m²
<b>Niveau -2</b>	
Dépassement 2	1.49 m²
Chambre 3	12.02 m²
Salle d'eau 3	3.97 m²
Chambre 4	19.18 m²
Salle d'eau 4	2.90 m²
WC 2	1.23 m²
Buanderie	4.91 m²
<b>Total</b>	<b>152.37 m²</b>
Garage 02	23.06 m²
Cellier 02	5.53 m²
Balcon	25.80 m²
Terrasse	21.14 m²



Date d'édition : 27/07/2023

NOTA : Des modifications pourront être apportées au plan suivant les nécessités techniques et administratives rencontrées lors de la réalisation. Les surfaces indiquées et les côtes sont approximatives. Les dimensions libres, les équipements, la position des baies, les seuils, les allèges, les retombées, les soffites et faux plafonds, les plantations... peuvent évoluer, ils sont figurés à titre indicatif et ne sont pas contractuels.