



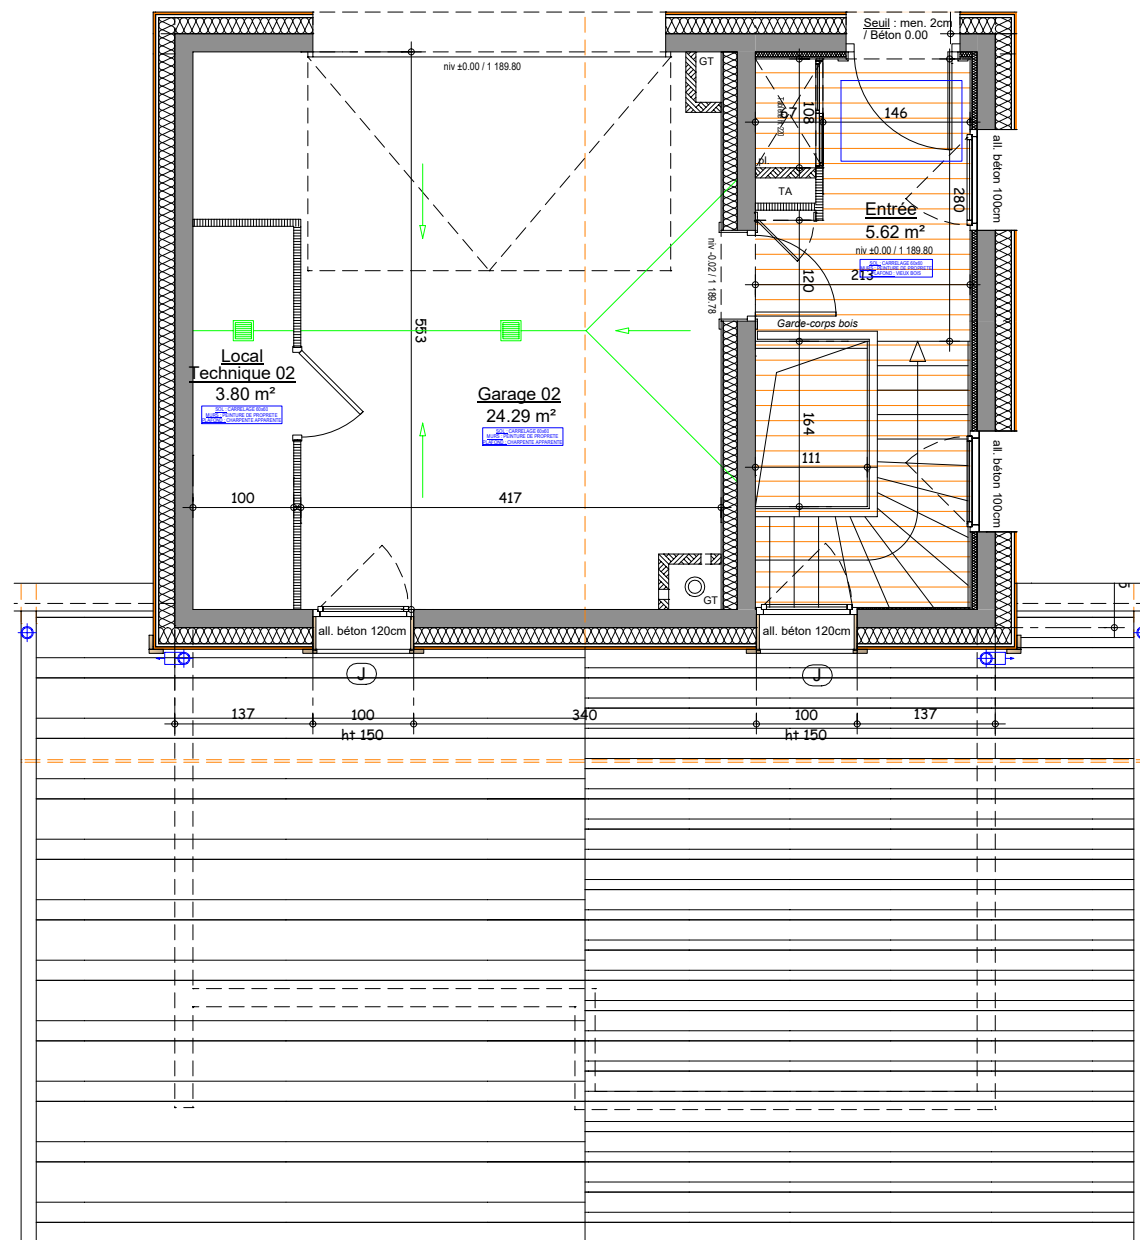

Niveau RDC

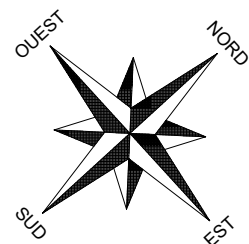


Ech : 1 / 75^{ème}

LE ROCHER

COMMUNE DES GETS

CHALET 2

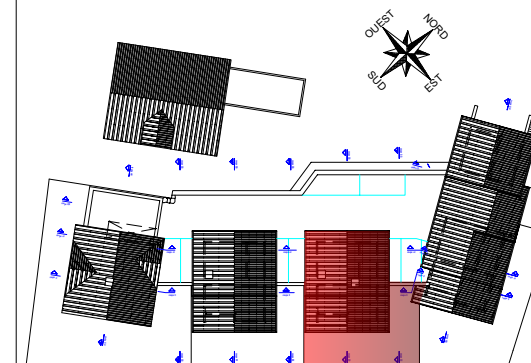

localisation

N°	Type
CHALET 2	T5

Surfaces habitables

Niveau 0	
Entrée	5.62 m ²

Niveau -1	
Séjour / Cuisine	61.19 m ²
Dégagement 1	7.07 m ²
WC 1	2.20 m ²
Chambre 1	15.07 m ²
Salle d'eau 1	2.72 m ²
Chambre 2	11.25 m ²
Salle d'eau 2	2.17 m ²

Niveau -2	
Dégagement 2	1.49 m ²
Chambre 3	12.07 m ²
Salle d'eau 3	4.00 m ²
Chambre 4	19.28 m ²
Salle d'eau 4	2.93 m ²
WC 2	1.23 m ²
Buanderie	4.93 m ²

Total	153.22 m²
--------------	-----------------------------

Garage 02	24.29 m ²
Local technique 02	3.80 m ²
Balcon	25.66 m ²
Terrasse	21.41 m ²
Jardin en jouissance privative	89.61 m ²




Pour l'acquéreur :

Pour la SCCV LE ROCHER :


Date d'édition : 10/09/2024



Niveau R-2

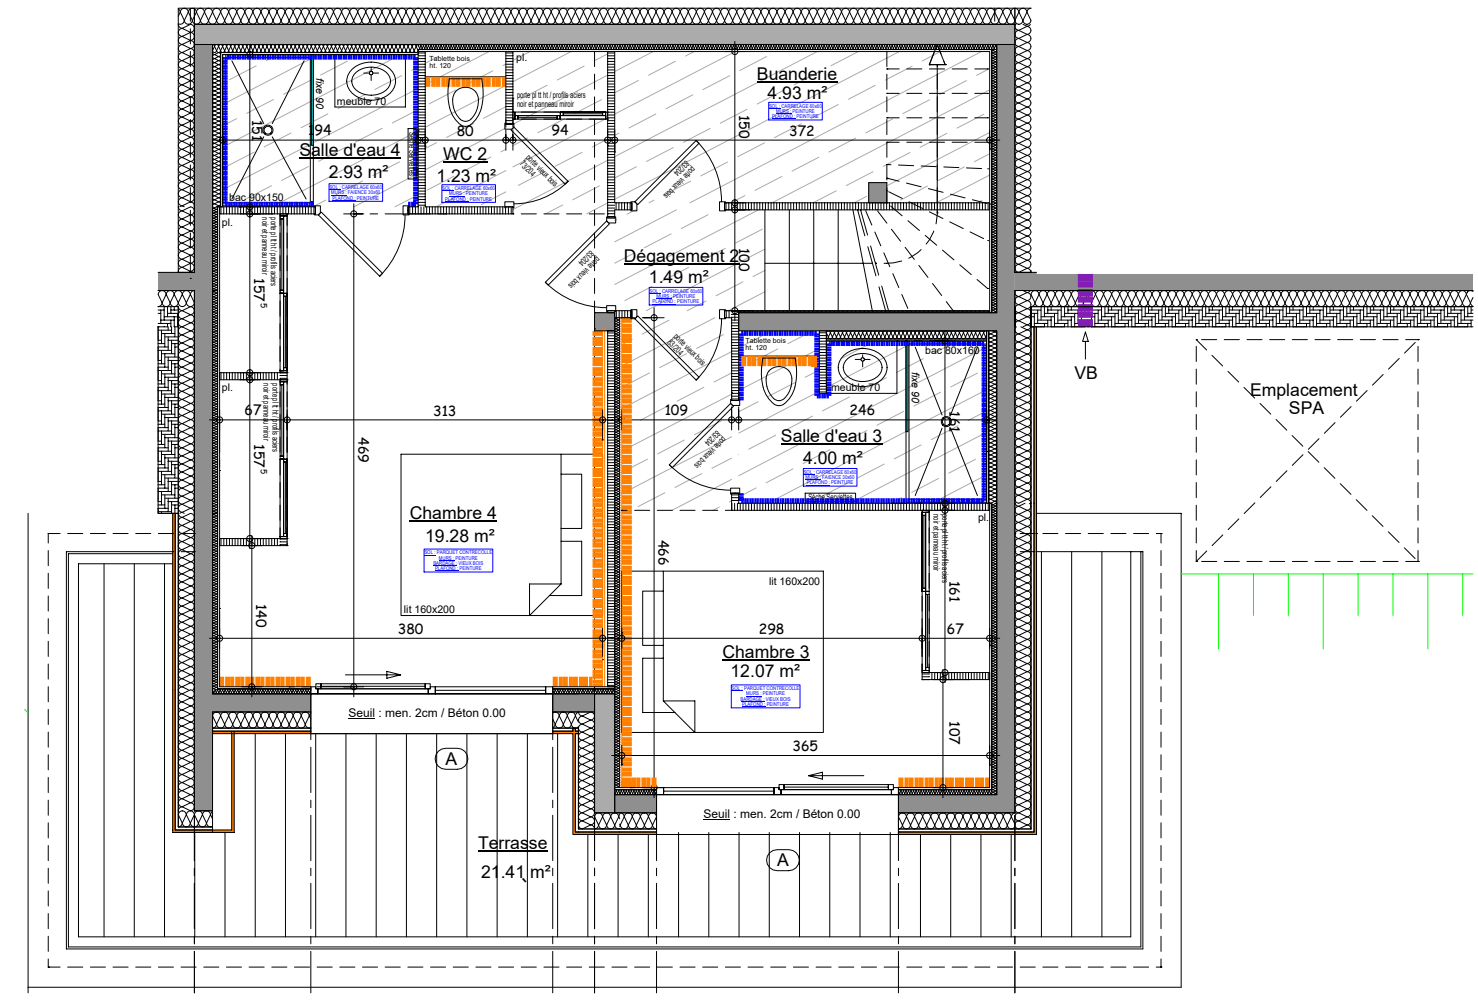

LE ROCHER COMMUNE DES GETS CHALET 2

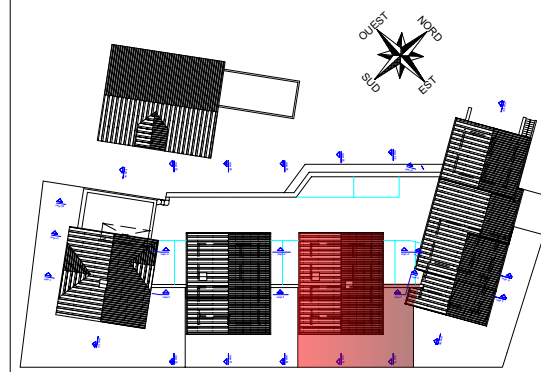


N°	Type
CHALET 2	T5

Surfaces habitables

Niveau 0	
Entrée	5.62 m²
Niveau -1	
Séjour / Cuisine	61.19 m²
Dégagement 1	7.07 m²
WC 1	2.20 m²
Chambre 1	15.07 m²
Salle d'eau 1	2.72 m²
Chambre 2	11.25 m²
Salle d'eau 2	2.17 m²
Niveau -2	
Dégagement 2	1.49 m²
Chambre 3	12.07 m²
Salle d'eau 3	4.00 m²
Chambre 4	19.28 m²
Salle d'eau 4	2.93 m²
WC 2	1.23 m²
Buanderie	4.93 m²
Total	153.22 m²
Garage 02	24.29 m²
Local technique 02	3.80 m²
Balcon	25.66 m²
Terrasse	21.41 m²
Jardin en jouissance privative	89.61 m²

Pour l'acquéreur :

Pour la SCCV LE ROCHER :

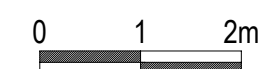

Ech : 1 / 75^{ème}




Date d'édition : 10/09/2024


NOTA : Des modifications pourront être apportées au plan suivant les nécessités techniques et administratives rencontrées lors de la réalisation. Les surfaces indiquées et les côtes sont approximatives. Les dimensions libres, les équipements, la position des baies, les seuils, les allèges, les retombées, les soffites et faux plafonds, les plantations... peuvent évoluer, ils sont figurés à titre indicatif et ne sont pas contractuels.



Niveau R-1

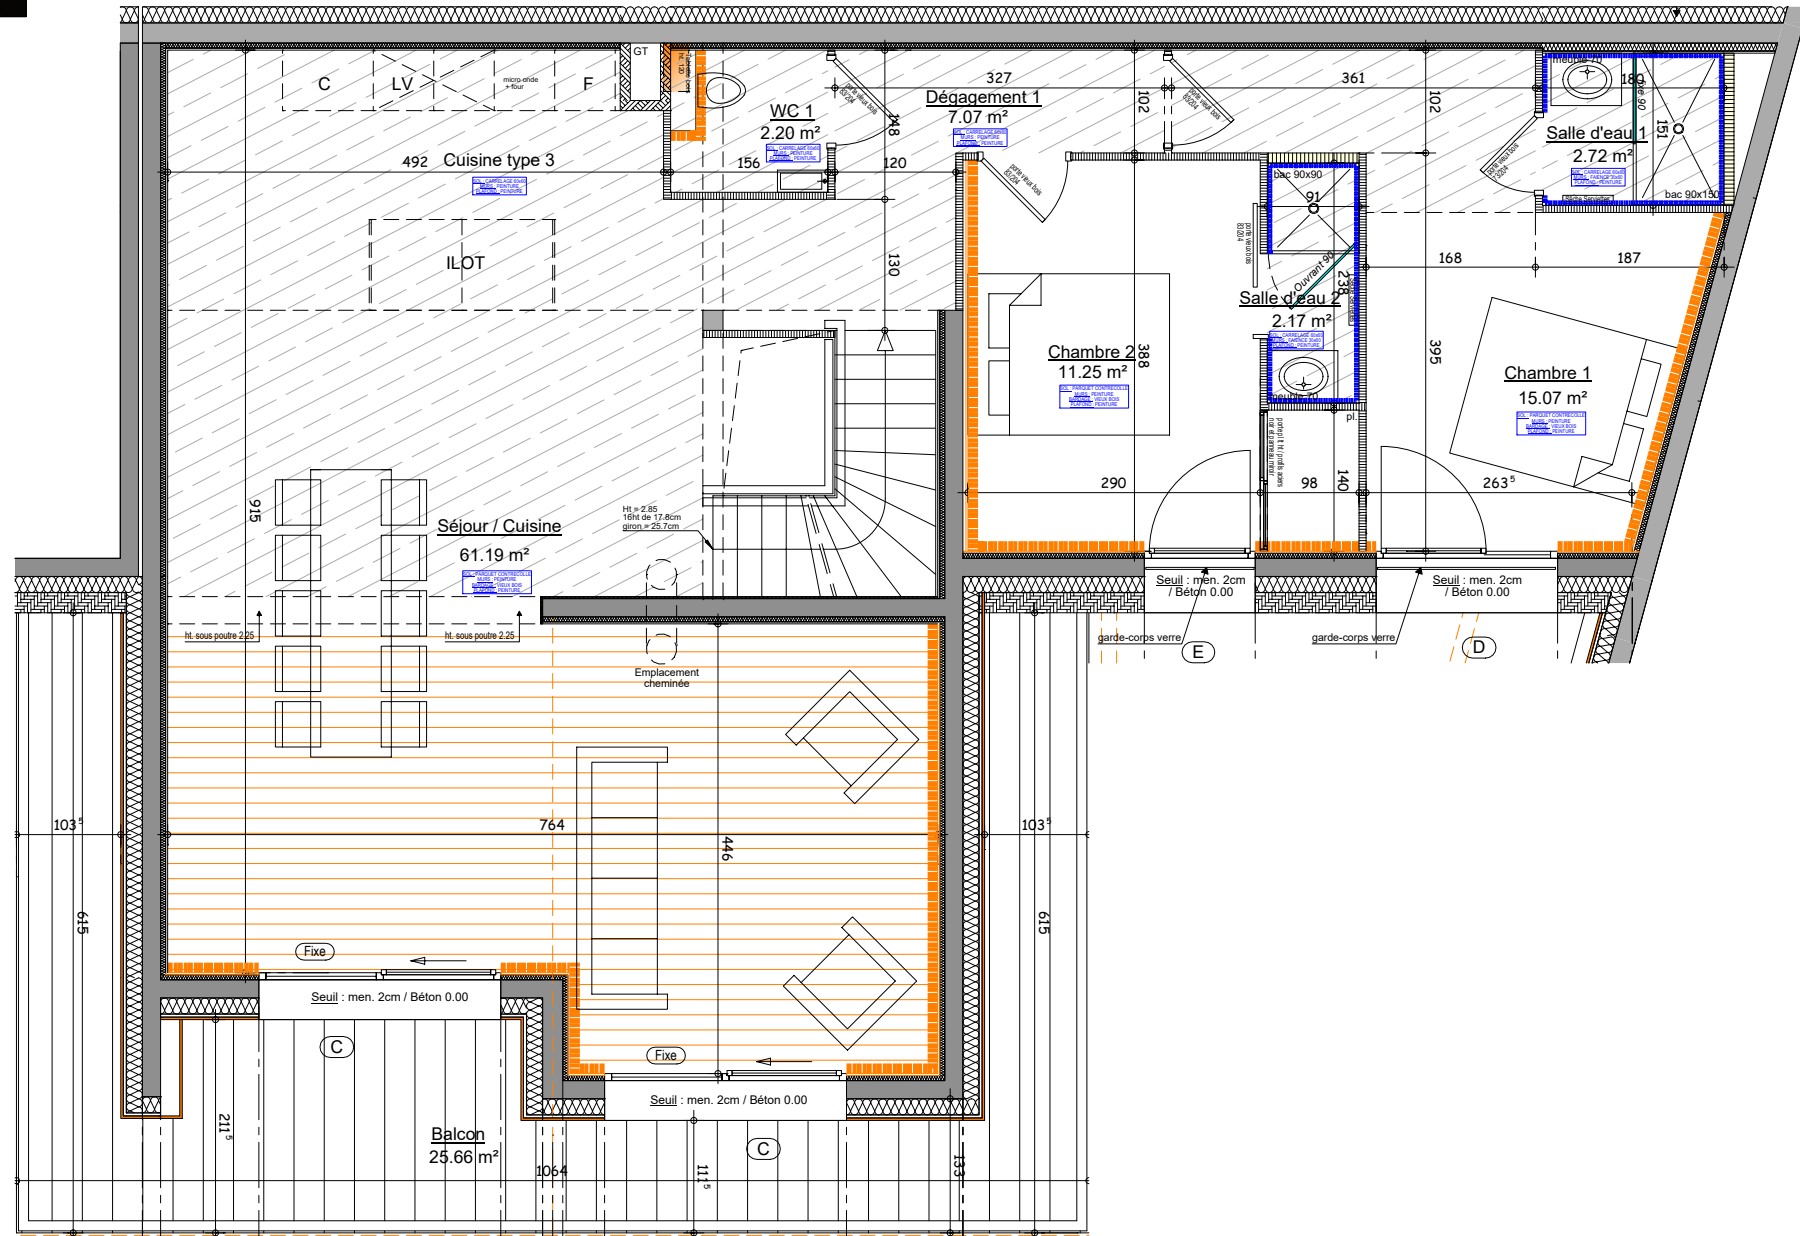

LE ROCHER COMMUNE DES GETS CHALET 2

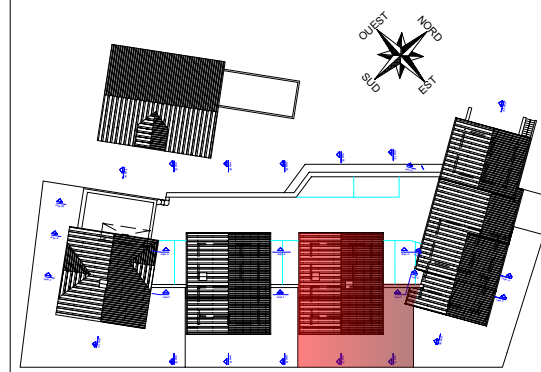


N°	Type
CHALET 2	T5

Surfaces habitables

Niveau 0	
Entrée	5.62 m²
Niveau -1	
Séjour / Cuisine	61.19 m²
Dégagement 1	7.07 m²
WC 1	2.20 m²
Chambre 1	15.07 m²
Salle d'eau 1	2.72 m²
Chambre 2	11.25 m²
Salle d'eau 2	2.17 m²
Niveau -2	
Dégagement 2	1.49 m²
Chambre 3	12.07 m²
Salle d'eau 3	4.00 m²
Chambre 4	19.28 m²
Salle d'eau 4	2.93 m²
WC 2	1.23 m²
Buanderie	4.93 m²
Total	153.22 m²
Garage 02	24.29 m²
Local technique 02	3.80 m²
Balcon	25.66 m²
Terrasse	21.41 m²
Jardin en jouissance privative	89.61 m²

Pour l'acquéreur :

Pour la SCCV LE ROCHER

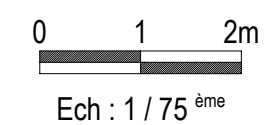

NOTA : Des modifications pourront être apportées au plan suivant les nécessités techniques et administratives rencontrées lors de la réalisation. Les surfaces indiquées et les côtes sont approximatives. Les dimensions libres, les équipements, la position des baies, les seuils, les allèges, les retombées, les soffites et faux plafonds, les plantations... peuvent évoluer, ils sont figurés à titre indicatif et ne sont pas contractuels.



Date d'édition : 10/09/2024