


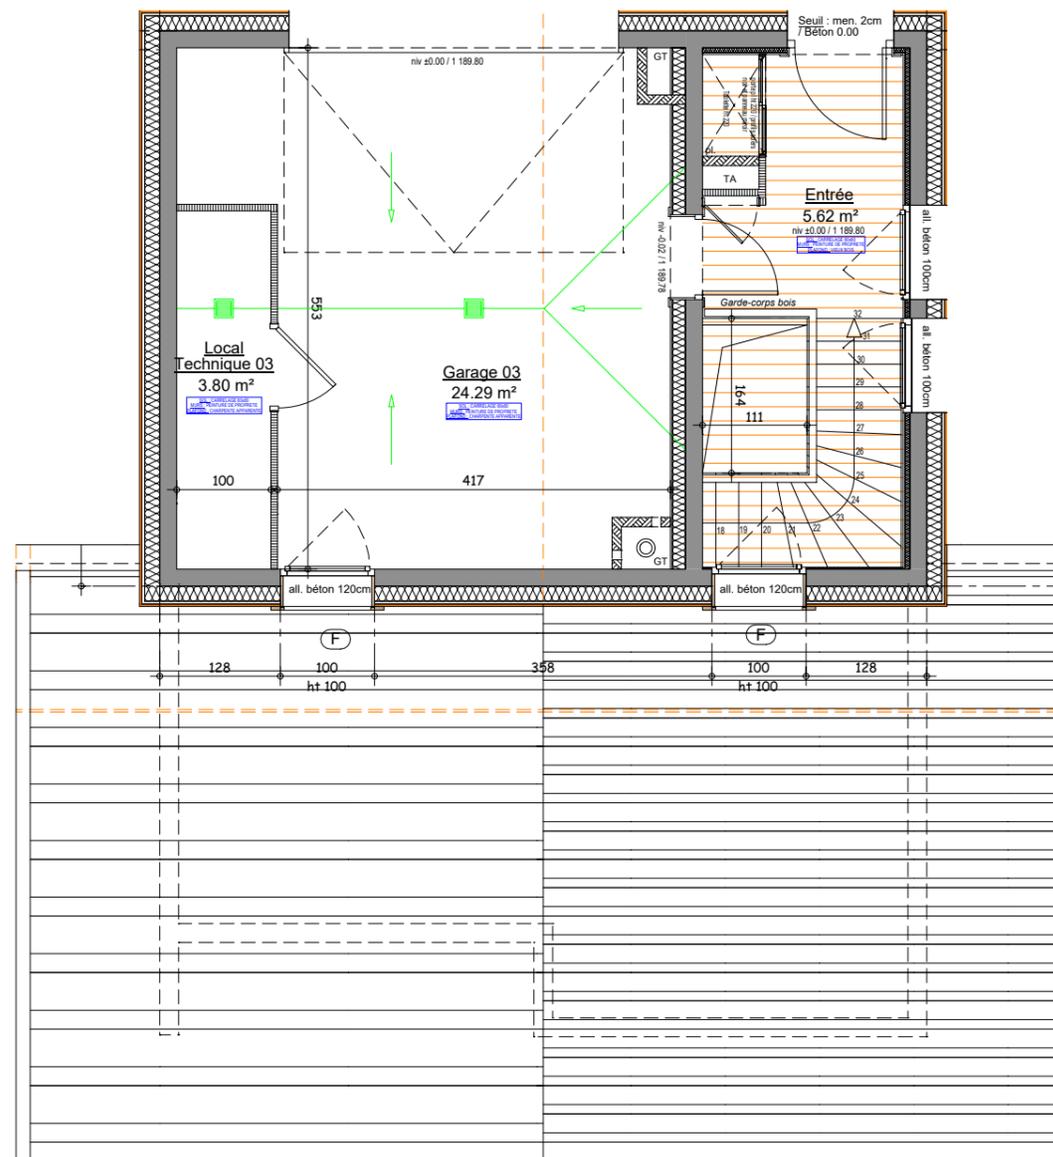


Niveau RDC



LE ROCHER

COMMUNE DES GETS

CHALET 3

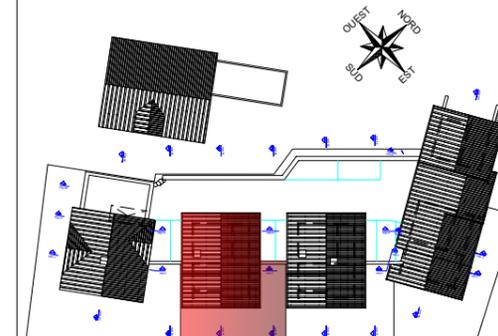

localisation

N°	Type
CHALET 3	T5

Surfaces habitables

Niveau 0	
Entrée	5.62 m ²
Niveau -1	
Séjour / Cuisine	61.00 m ²
Dégagement 1	6.41 m ²
WC 1	2.20 m ²
Chambre 1	14.38 m ²
Salle d'eau 1	2.72 m ²
Chambre 2	10.36 m ²
Salle d'eau 2	1.93 m ²
Niveau -2	
Dégagement 2	1.49 m ²
Chambre 3	12.07 m ²
Salle d'eau 3	4.00 m ²
Chambre 4	19.38 m ²
Salle d'eau 4	4.02 m ²
Buanderie	4.93 m ²
Total	150.51 m²
Garage 03	24.29 m ²
Local technique 03	3.80 m ²
Balcon	25.64 m ²
Terrasse	19.97 m ²
Jardin en jouissance privative	89.49 m ²

Pour l'acquéreur :

Pour la SCCV LE ROCHER :

0 1 2m


Ech : 1 / 75^{ème}




Date d'édition : 08/06/2024



Niveau R-1

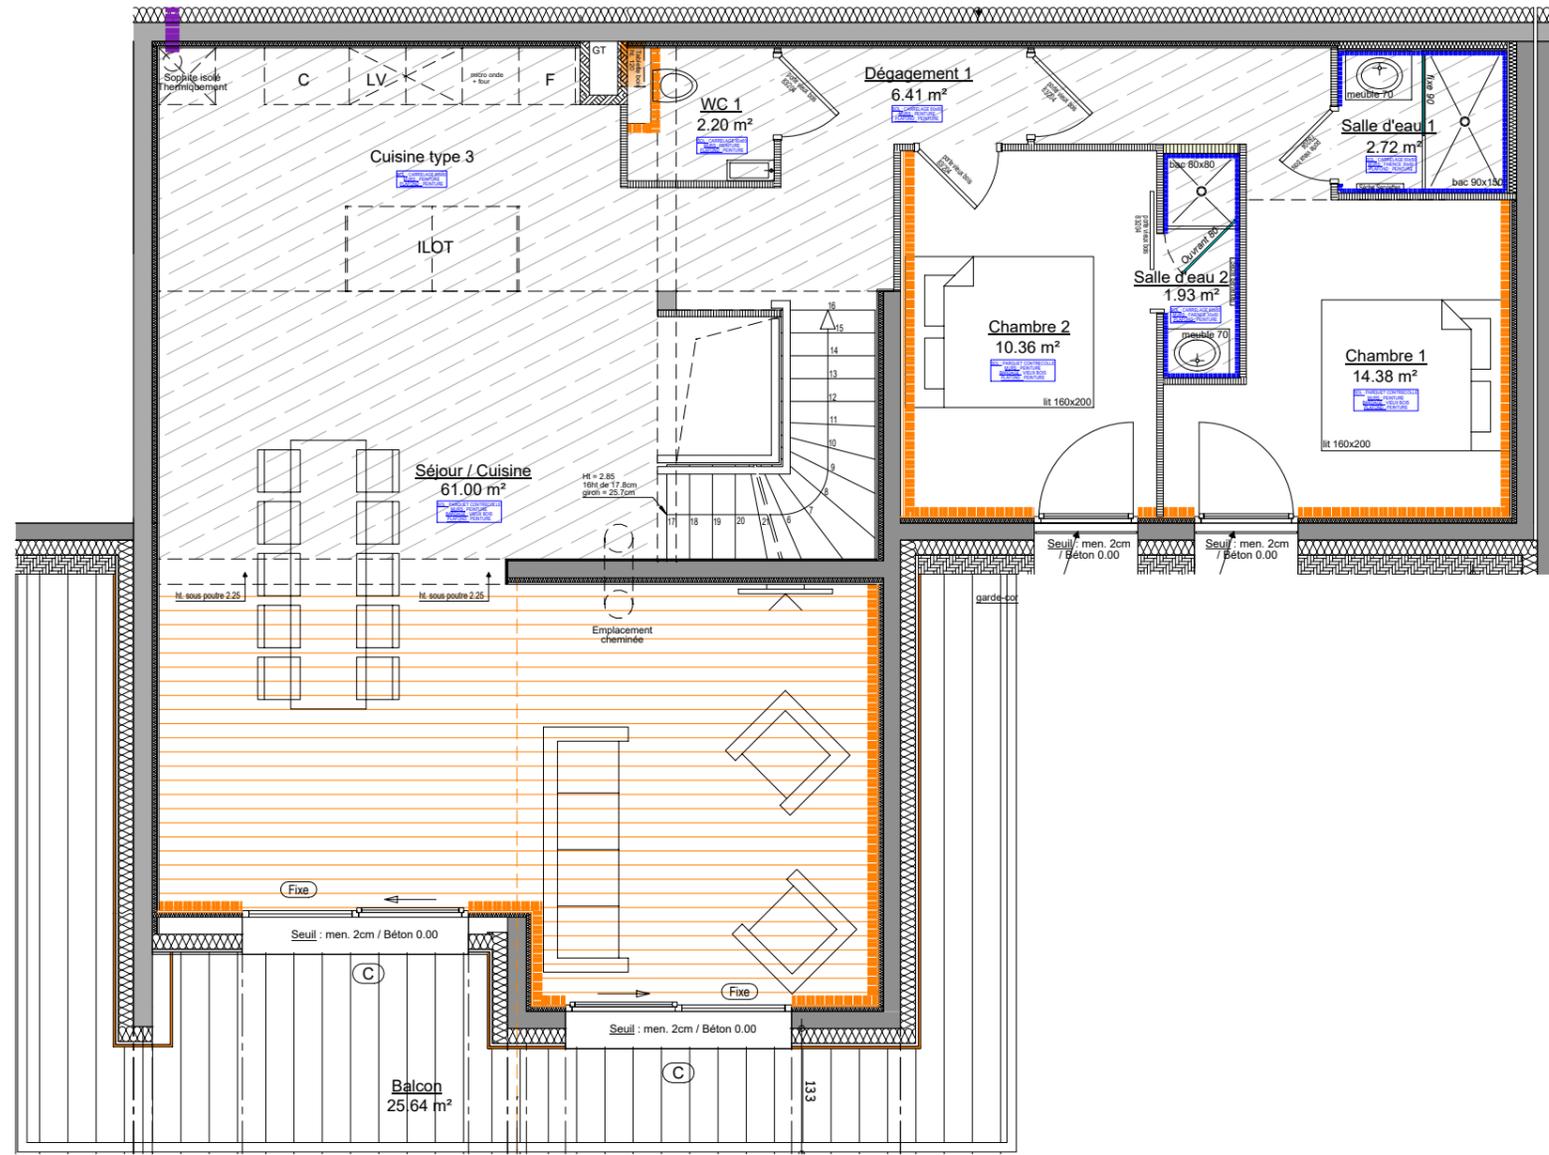

LE ROCHER COMMUNE DES GETS CHALET 3

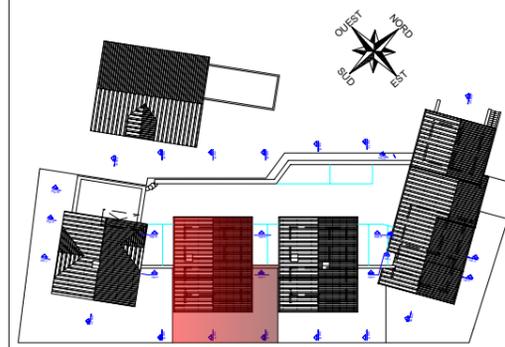

localisation	
N°	Type
CHALET 3	T5

Surfaces habitables

Niveau 0	
Entrée	5.62 m²
Niveau -1	
Séjour / Cuisine	61.00 m²
Dégagement 1	6.41 m²
WC 1	2.20 m²
Chambre 1	14.38 m²
Salle d'eau 1	2.72 m²
Chambre 2	10.36 m²
Salle d'eau 2	1.93 m²
Niveau -2	
Dégagement 2	1.49 m²
Chambre 3	12.07 m²
Salle d'eau 3	4.00 m²
Chambre 4	19.38 m²
Salle d'eau 4	4.02 m²
Buanderie	4.93 m²
Total	150.51 m²
Garage 03	24.29 m²
Local technique 03	3.80 m²
Balcon	25.64 m²
Terrasse	19.97 m²
Jardin en jouissance privative	89.49 m²

Pour l'acquéreur :

Pour la SCCV LE ROCHER



Ech : 1 / 75^{ème}




Date d'édition : 08/06/2024

NOTA : Des modifications pourront être apportées au plan suivant les nécessités techniques et administratives rencontrées lors de la réalisation. Les surfaces indiquées et les côtes sont approximatives. Les dimensions libres, les équipements, la position des baies, les seuils, les allèges, les retombées, les soffites et faux plafonds, les plantations... peuvent évoluer, ils sont figurés à titre indicatif et ne sont pas contractuels.




Niveau R-2

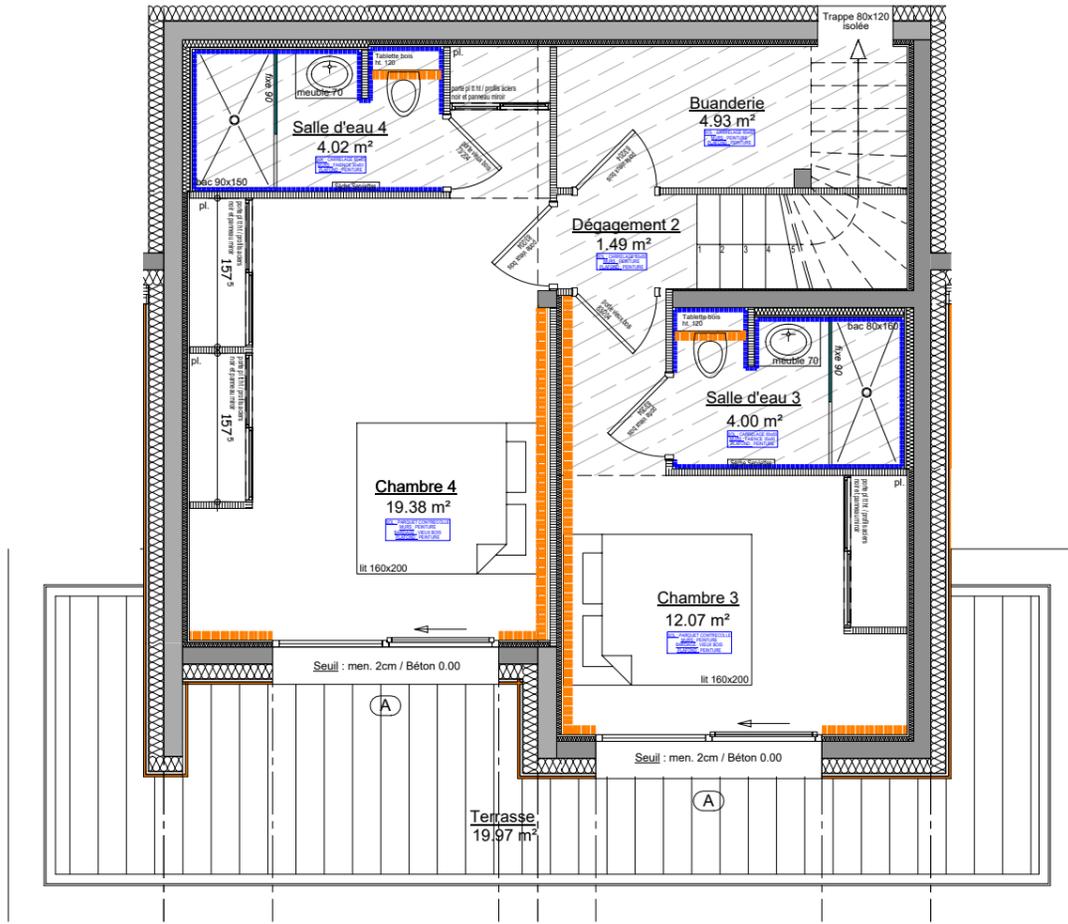

LE ROCHER

COMMUNE DES GETS

CHALET 3

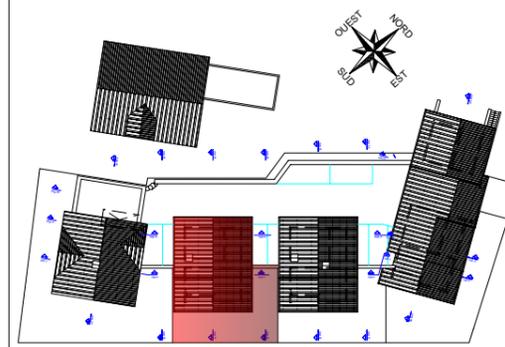

localisation

N°	Type
CHALET 3	T5

Surfaces habitables

Niveau 0	
Entrée	5.62 m²
Niveau -1	
Séjour / Cuisine	61.00 m²
Dégagement 1	6.41 m²
WC 1	2.20 m²
Chambre 1	14.38 m²
Salle d'eau 1	2.72 m²
Chambre 2	10.36 m²
Salle d'eau 2	1.93 m²
Niveau -2	
Dégagement 2	1.49 m²
Chambre 3	12.07 m²
Salle d'eau 3	4.00 m²
Chambre 4	19.38 m²
Salle d'eau 4	4.02 m²
Buanderie	4.93 m²
Total	150.51 m²
Garage 03	24.29 m²
Local technique 03	3.80 m²
Balcon	25.64 m²
Terrasse	19.97 m²
Jardin en jouissance privative	89.49 m²

Pour l'acquéreur :

Pour la SCCV LE ROCHER :



Ech : 1 / 75^{ème}



Date d'édition : 08/06/2024

NOTA : Des modifications pourront être apportées au plan suivant les nécessités techniques et administratives rencontrées lors de la réalisation. Les surfaces indiquées et les côtes sont approximatives. Les dimensions libres, les équipements, la position des baies, les seuils, les allèges, les retombées, les soffites et faux plafonds, les plantations... peuvent évoluer, ils sont figurés à titre indicatif et ne sont pas contractuels.