


CHALET 2, NIVEAU REZ-DE-CHAUSSEE

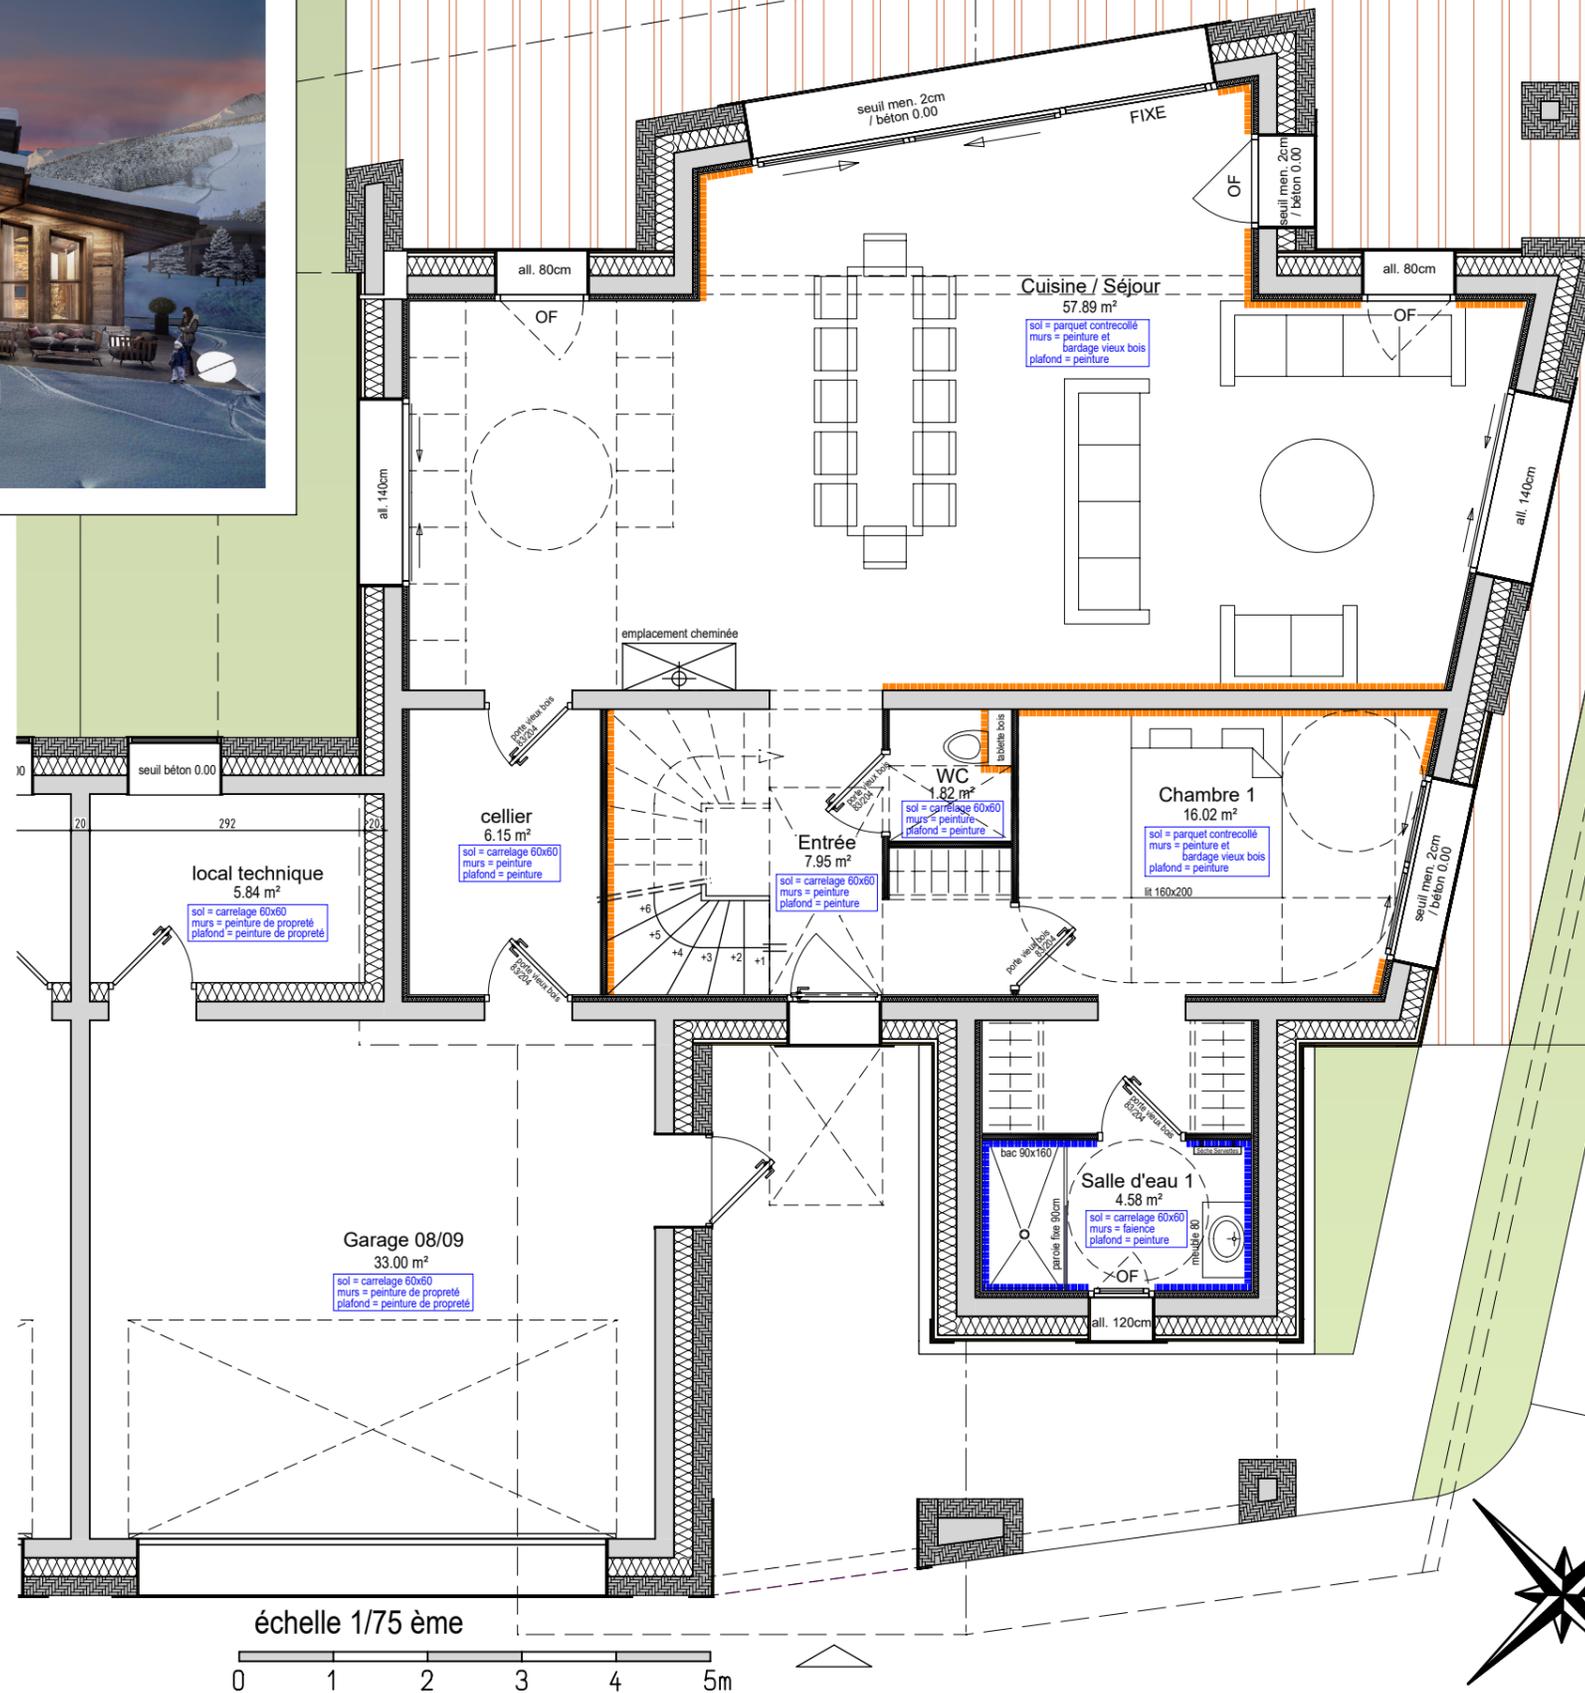

JARDIN
141.85 m²

TERRASSE
56.96 m²



Pour l'acquéreur :

Pour le vendeur :

échelle 1/75 ème



BLACK STORM & BLACK MOON COMMUNE DES GETS



CHALET N°2	TYPE T6+
DESIGNATION	SURFACE HABITABLE
NIVEAU REZ-DE-CHAUSSEE	
Entrée	7.95 m ²
WC	1.82 m ²
Cuisine / Séjour	57.89 m ²
cellier	6.15 m ²
Chambre 1	16.02 m ²
Salle d'eau 1	4.58 m ²
NIVEAU 1er ETAGE	
dégagement	7.88 m ²
buanderie/dress	4.66 m ²
Chambre 2	21.76 m ²
Salle d'eau 2	6.15 m ²
Chambre 3	17.77 m ²
Salle d'eau 3	5.66 m ²
Chambre 4	17.16 m ²
Salle d'eau 4	7.57 m ²
NIVEAU COMBLES	
Mezzanine	8.88 m ²
Dortoir / Salle de jeux 5	27.74 m ²
Salle d'eau 5	6.15 m ²
TOTAL	225.79 m²
surface inférieure à 1.80m	16.56 m ²
Garage 08/09	33.00 m ²
local technique	5.84 m ²
TERRASSE	56.96 m ²
JARDIN	141.85 m ²
Terrasse 2	12.62 m ²
Terrasse 3	17.09 m ²



date d'édition : 06/06/2024


NOTA: Des modifications pourront être apportées au plan suivant les nécessités techniques et administratives rencontrées lors de la réalisation. Les surfaces indiquées et les cotes sont approximatives. Les dimensions libres, les équipements, la position des baies, les seuils, les allèges, les retombées, les soffites et faux plafonds, les plantations... peuvent évoluer, ils sont figurés à titre indicatif et ne sont pas contractuels.

CHALET 2, NIVEAU 1er ETAGE



Pour l'acquéreur :

Pour le vendeur :

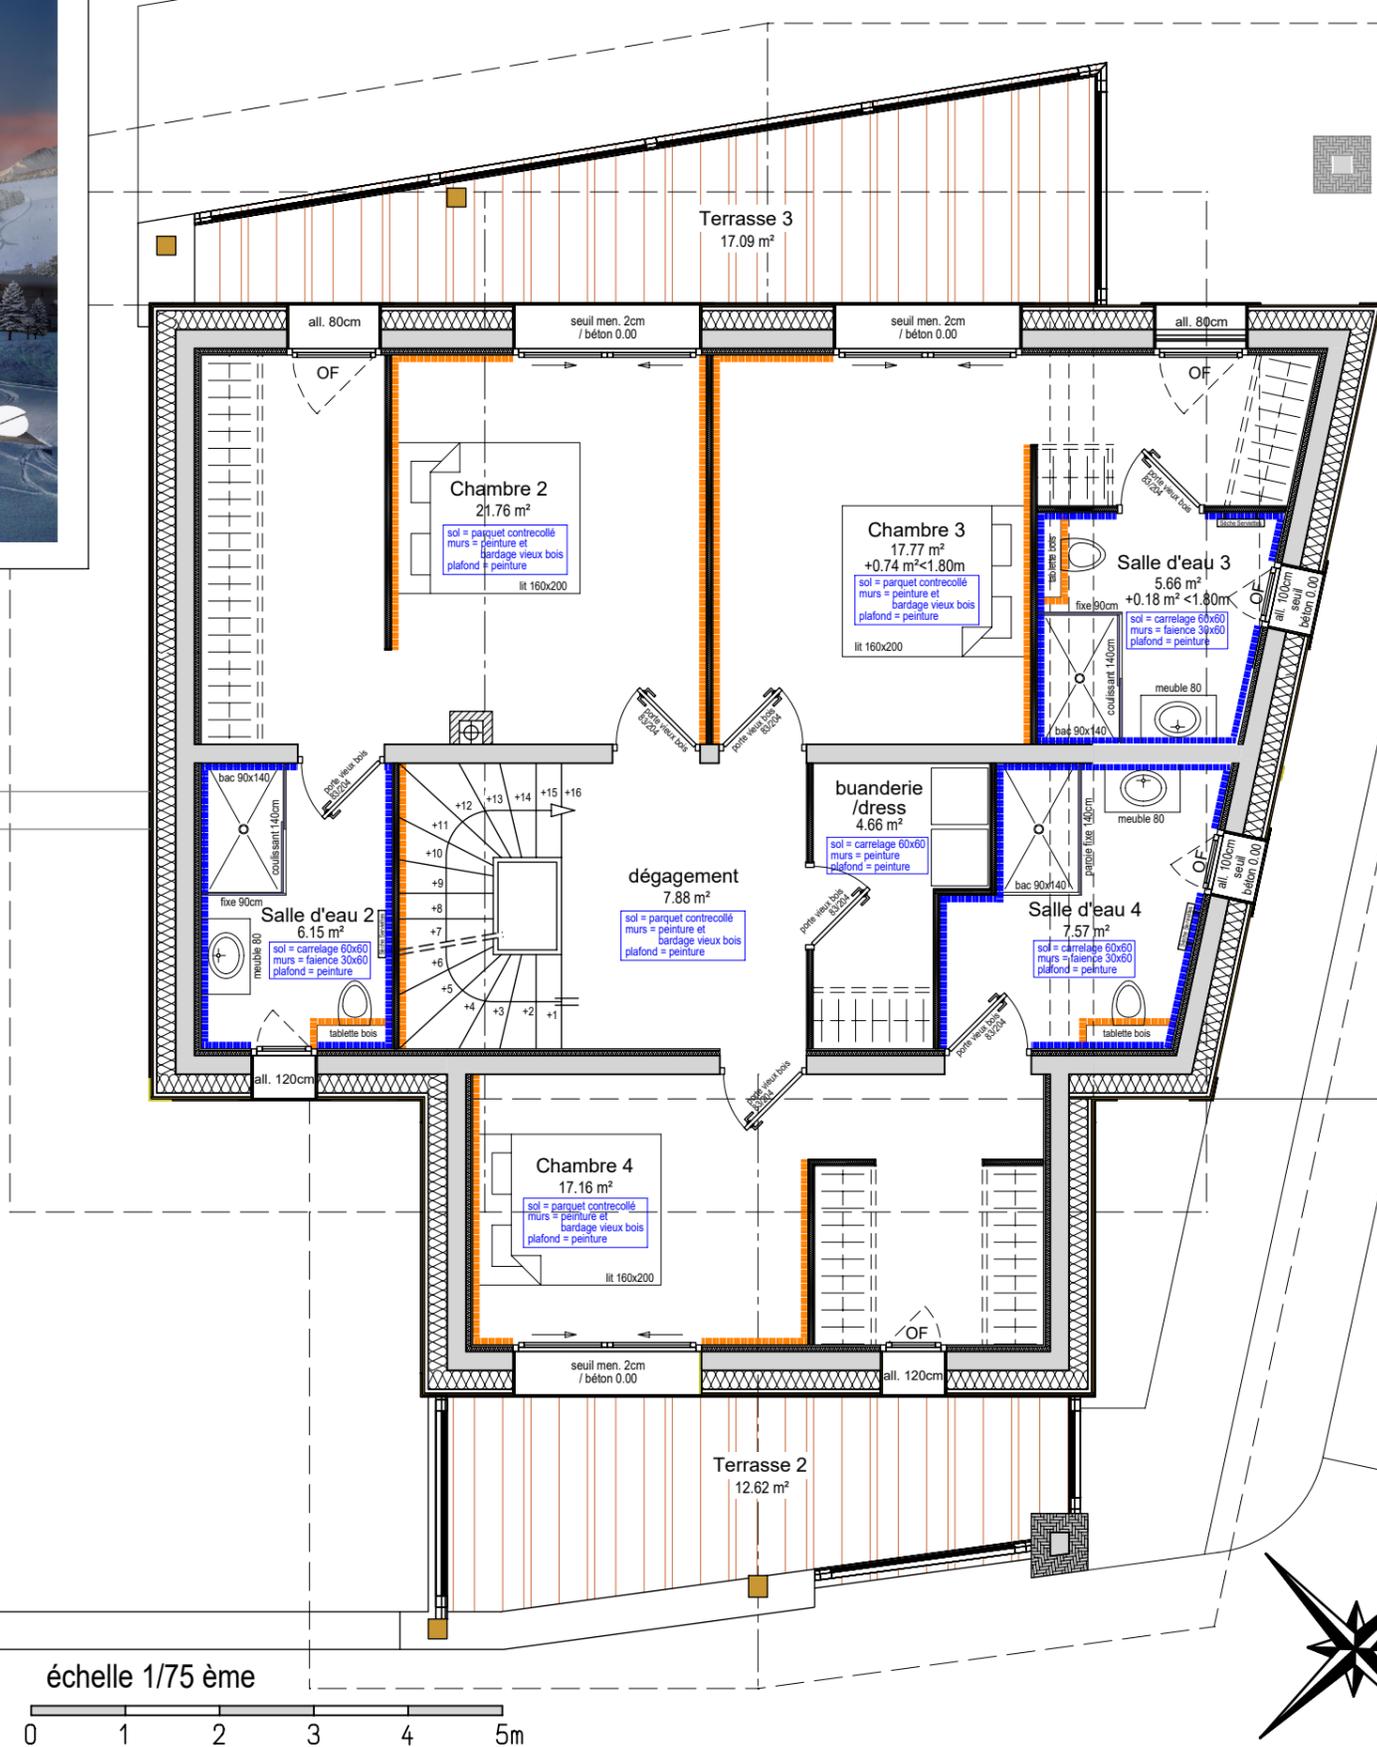

BLACK STORM & BLACK MOON COMMUNE DES GETS



CHALET N°2	TYPE T6+
DESIGNATION	SURFACE HABITABLE
NIVEAU REZ-DE-CHAUSSEE	
Entrée	7.95 m²
WC	1.82 m²
Cuisine / Séjour	57.89 m²
cellier	6.15 m²
Chambre 1	16.02 m²
Salle d'eau 1	4.58 m²
NIVEAU 1er ETAGE	
dégagement	7.88 m²
buanderie/dress	4.66 m²
Chambre 2	21.76 m²
Salle d'eau 2	6.15 m²
Chambre 3	17.77 m²
Salle d'eau 3	5.66 m²
Chambre 4	17.16 m²
Salle d'eau 4	7.57 m²
NIVEAU COMBLES	
Mezzanine	8.88 m²
Dortoir / Salle de jeux 5	27.74 m²
Salle d'eau 5	6.15 m²
TOTAL	225.79 m²
surface inférieure à 1.80m	
Garage 08/09	33.00 m²
local technique	5.84 m²
TERRASSE	56.96 m²
JARDIN	141.85 m²
Terrasse 2	12.62 m²
Terrasse 3	17.09 m²



date d'édition : 06/06/2024



NOTA: Des modifications pourront être apportées au plan suivant les nécessités techniques et administratives rencontrées lors de la réalisation. Les surfaces indiquées et les cotes sont approximatives. Les dimensions libres, les équipements, la position des baies, les seuils, les allèges, les retombées, les soffites et faux plafonds, les plantations... peuvent évoluer, ils sont figurés à titre indicatif et ne sont pas contractuels.

CHALET 2, NIVEAU COMBLES



Pour l'acquéreur :

Pour le vendeur :

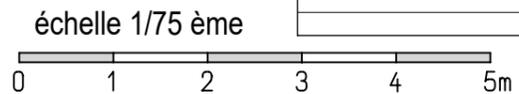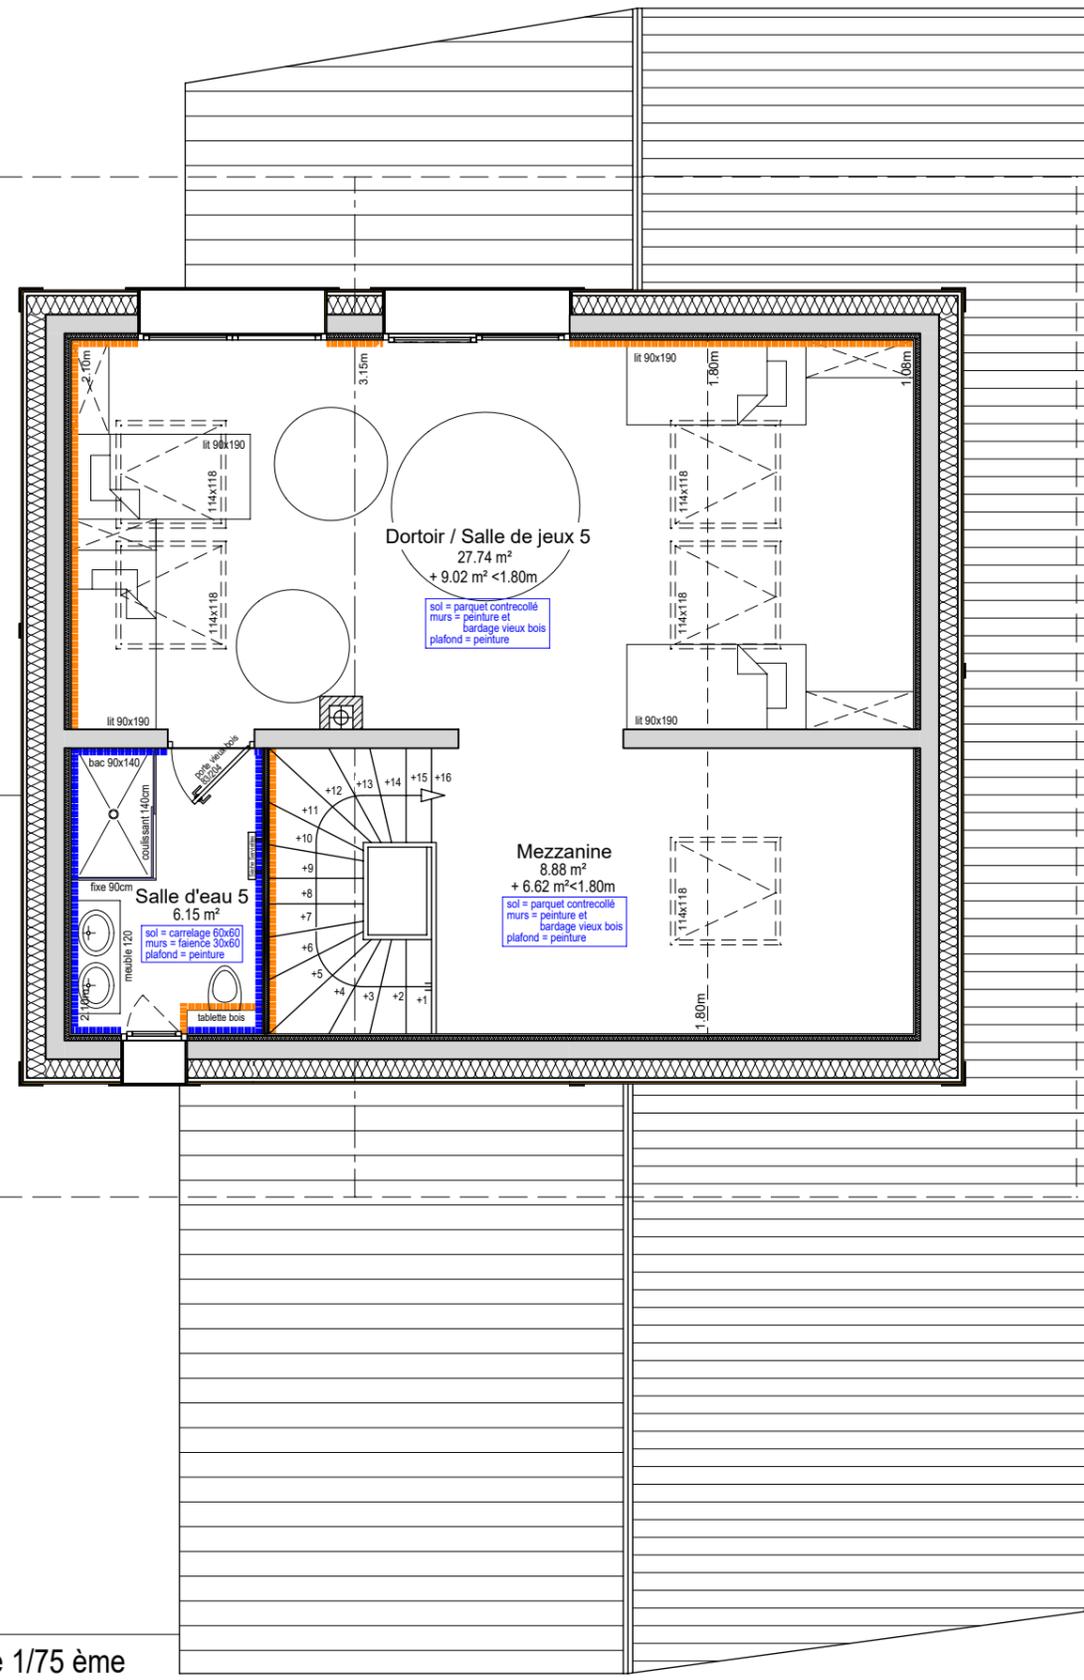

BLACK STORM & BLACK MOON COMMUNE DES GETS



CHALET N°2		TYPE T6+
DESIGNATION	SURFACE HABITABLE	
NIVEAU REZ-DE-CHAUSSEE		
Entrée	7.95 m²	
WC	1.82 m²	
Cuisine / Séjour	57.89 m²	
cellier	6.15 m²	
Chambre 1	16.02 m²	
Salle d'eau 1	4.58 m²	
NIVEAU 1er ETAGE		
dégagement	7.88 m²	
buanderie/dress	4.66 m²	
Chambre 2	21.76 m²	
Salle d'eau 2	6.15 m²	
Chambre 3	17.77 m²	
Salle d'eau 3	5.66 m²	
Chambre 4	17.16 m²	
Salle d'eau 4	7.57 m²	
NIVEAU COMBLES		
Mezzanine	8.88 m²	
Dortoir / Salle de jeux 5	27.74 m²	
Salle d'eau 5	6.15 m²	
TOTAL	225.79 m²	
surface inférieure à 1.80m		16.56 m²
Garage 08/09	33.00 m²	
local technique	5.84 m²	
TERRASSE	56.96 m²	
JARDIN	141.85 m²	
Terrasse 2	12.62 m²	
Terrasse 3	17.09 m²	



date d'édition : 06/06/2024

NOTA: Des modifications pourront être apportées au plan suivant les nécessités techniques et administratives rencontrées lors de la réalisation. Les surfaces indiquées et les cotes sont approximatives. Les dimensions libres, les équipements, la position des baies, les seuils, les allèges, les retombées, les soffites et faux plafonds, les plantations... peuvent évoluer, ils sont figurés à titre indicatif et ne sont pas contractuels.