


CHALET
Montelo

LE LERY. CENTRE VILLAGE - LES GETS

102 - R+1

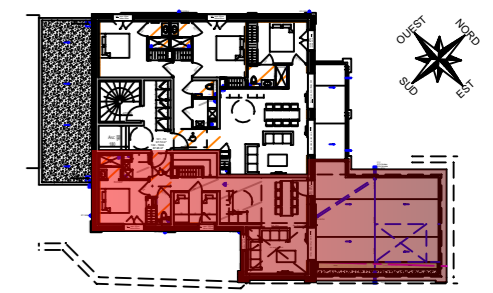



localisation

N°	Type	Niveau
102	T4C	R+1

Surfaces habitables

Niveau haut	
Séjour / Cuisine	30.50 m ²
Chambre 1	10.04 m ²
Couchage 1	5.93 m ²
Entrée	4.17 m ²
Cellier	2.49 m ²
Salle d'eau 1	2.39 m ²
WC 1	1.61 m ²
Dégagement	2.97 m ²
Niveau bas	
Chambre 2	10.86 m ²
Chambre 3	7.16 m ²
Salle d'eau 2	3.18 m ²
Salle d'eau 3	2.39 m ²
WC 2	1.48 m ²
Dégagement	2.78 m ²
Total	87.95 m²
Terrasse 1	54.05 m ²


Niveau haut

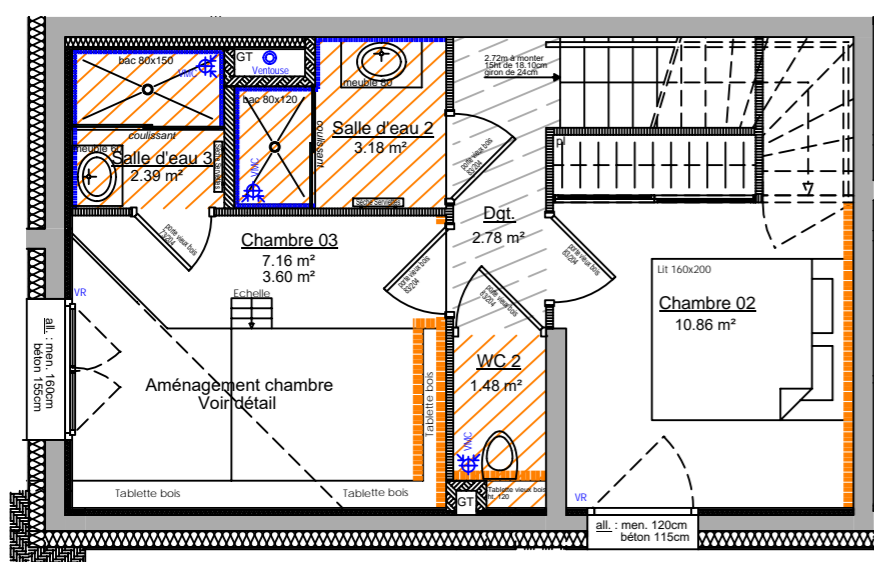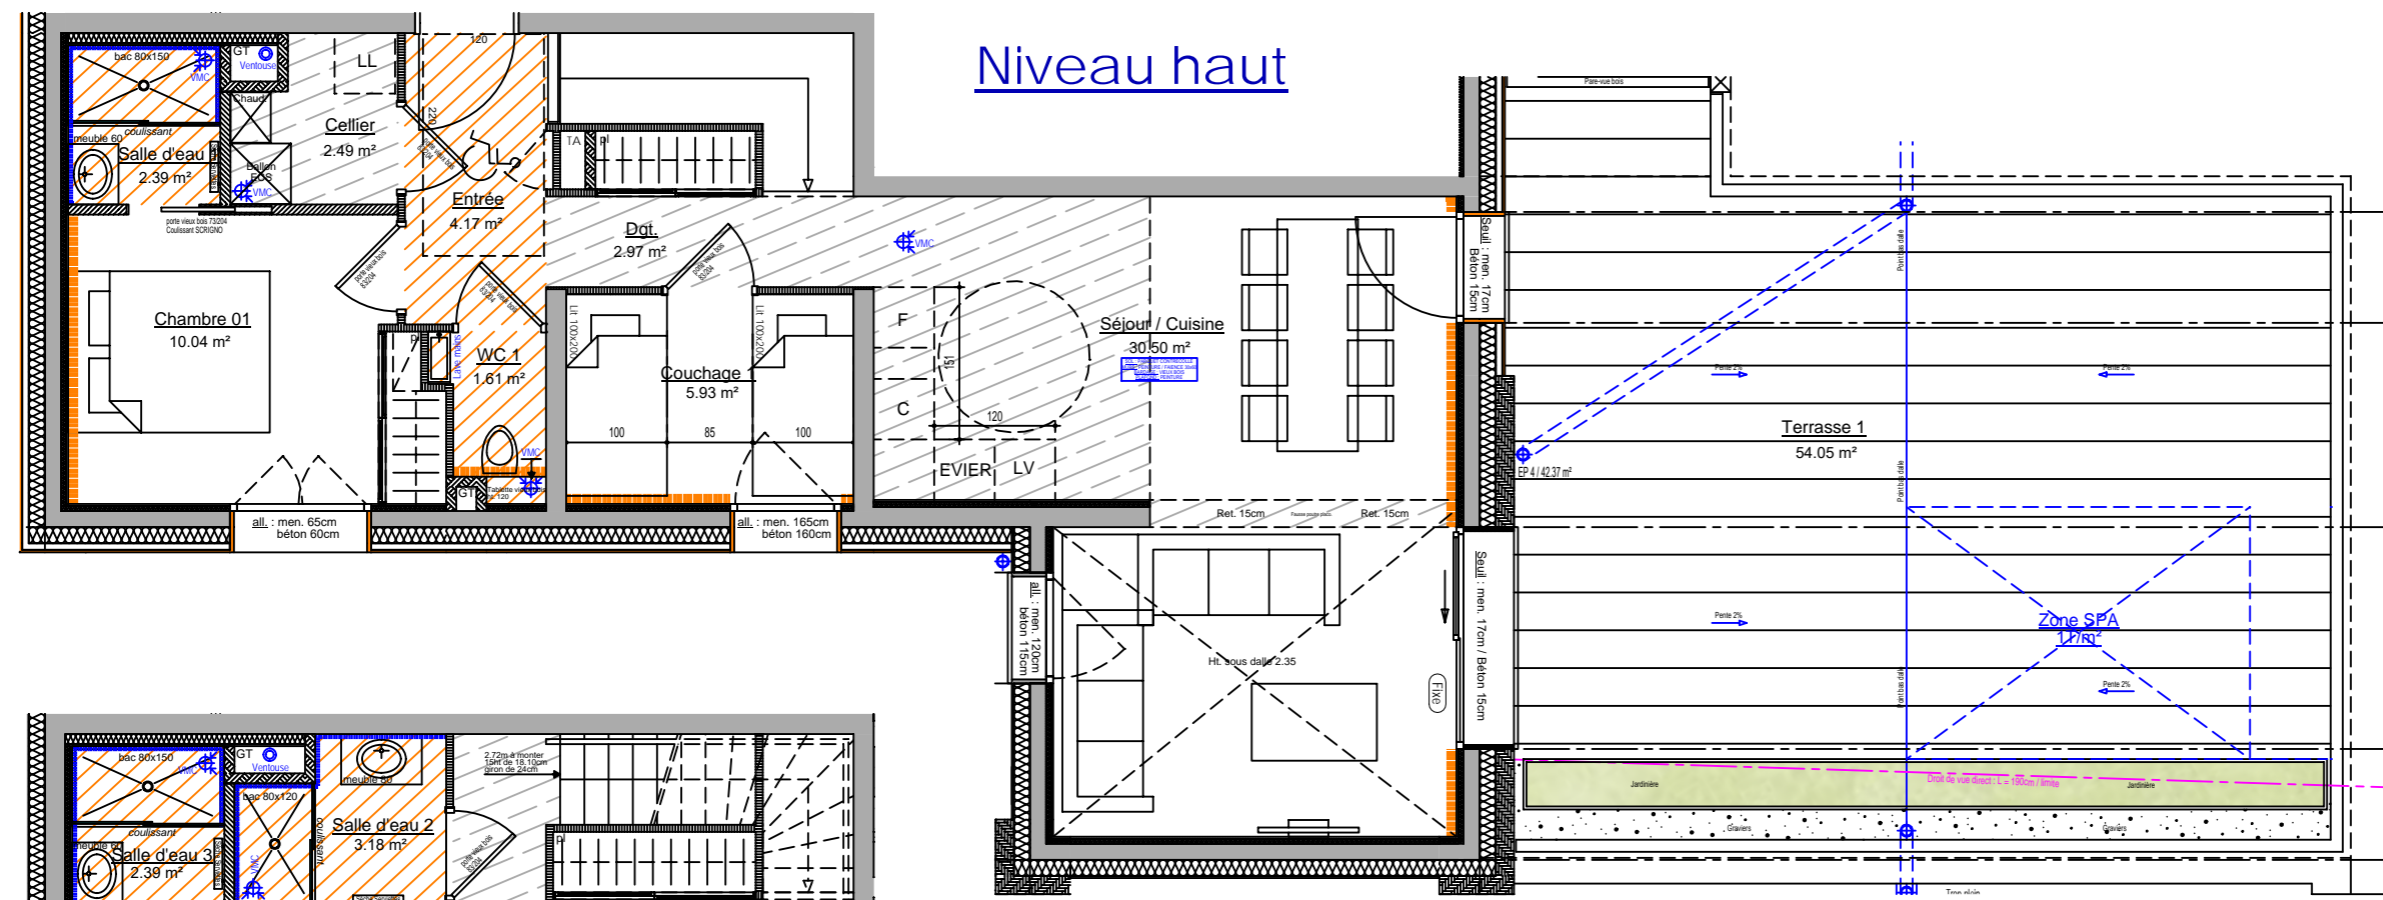

Niveau bas

Pour l'acquéreur :

Pour la SCCV MONTELO :

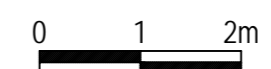

Ech : 1 / 75 ème



Date d'édition : 07/05/2026

NOTA : Des modifications pourront être apportées au plan suivant les nécessités techniques et administratives rencontrées lors de la réalisation. Les surfaces indiquées et les côtes sont approximatives. Les dimensions libres, les équipements, la position des baies, les seuils, les allèges, les retombées, les soffites et faux plafonds, les plantations... peuvent évoluer, ils sont figurés à titre indicatif et ne sont pas contractuels.