


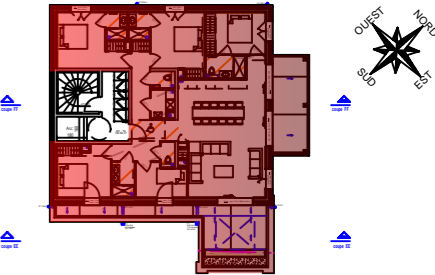

CHALET
Montelo

LE LERY. CENTRE VILLAGE - LES GETS

201 - R+2



localisation



N°	Type	Niveau
201	T5C	R+2

Surfaces habitables

Séjour / Cuisine	44.90 m ²
Chambre 1	14.37 m ²
Chambre 2	13.98 m ²
Chambre 3	11.02 m ²
Chambre 4	11.93 m ²
Couchage	7.15 m ²
Entrée	4.30 m ²
Cellier	2.74 m ²
Salle d'eau 1	2.58 m ²
Salle d'eau 2	2.58 m ²
Salle d'eau 3	3.98 m ²
Salle d'eau 4	3.47 m ²
WC 1	1.78 m ²
WC 2	1.55 m ²
Dégagement 1	6.26 m ²
Dégagement 2	3.97 m ²

Total 136.56 m²

Balcon	14.77 m ²
Terrasse	23.36 m ²

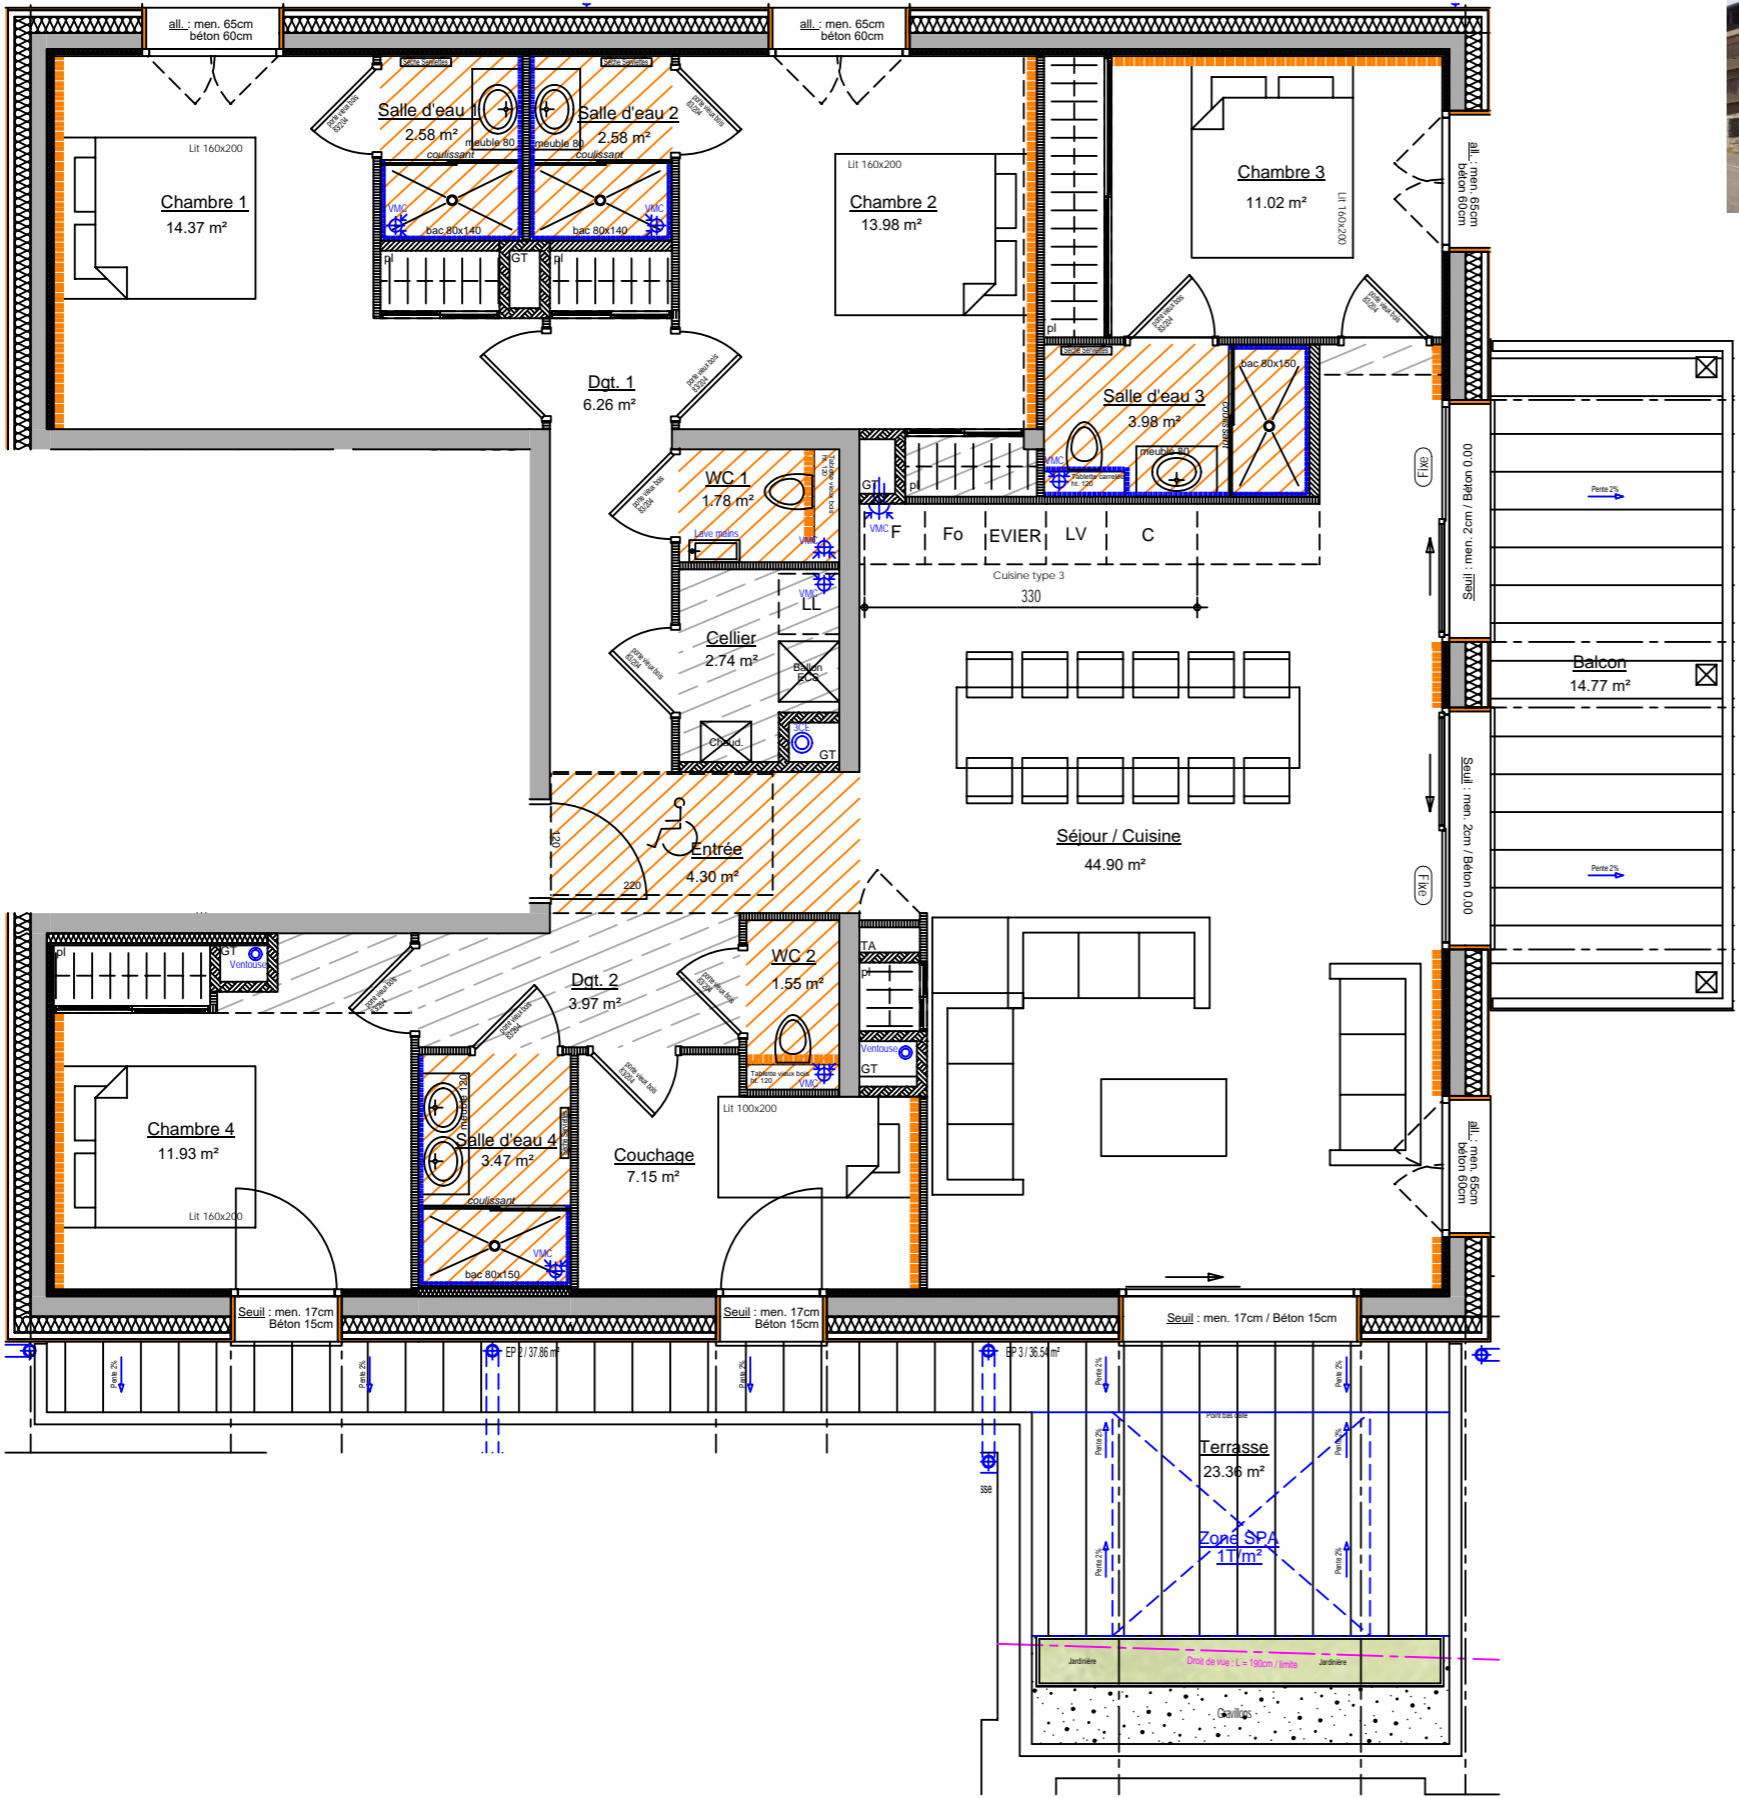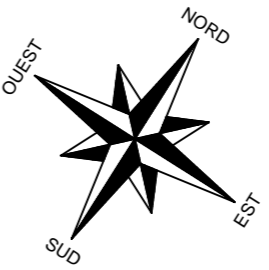

Pour l'acquéreur :

Pour la SCCV MONTELO :



Ech : 1 / 75^{ème}



Date d'édition : 07/05/2026

NOTA : Des modifications pourront être apportées au plan suivant les nécessités techniques et administratives rencontrées lors de la réalisation. Les surfaces indiquées et les côtes sont approximatives. Les dimensions libres, les équipements, la position des baies, les seuils, les allèges, les retombées, les soffites et faux plafonds, les plantations... peuvent évoluer, ils sont figurés à titre indicatif et ne sont pas contractuels.