



CHALET
Montelo

LE LERY. CENTRE VILLAGE - LES GETS

301 - COMBLES

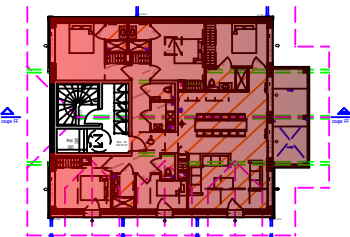


localisation

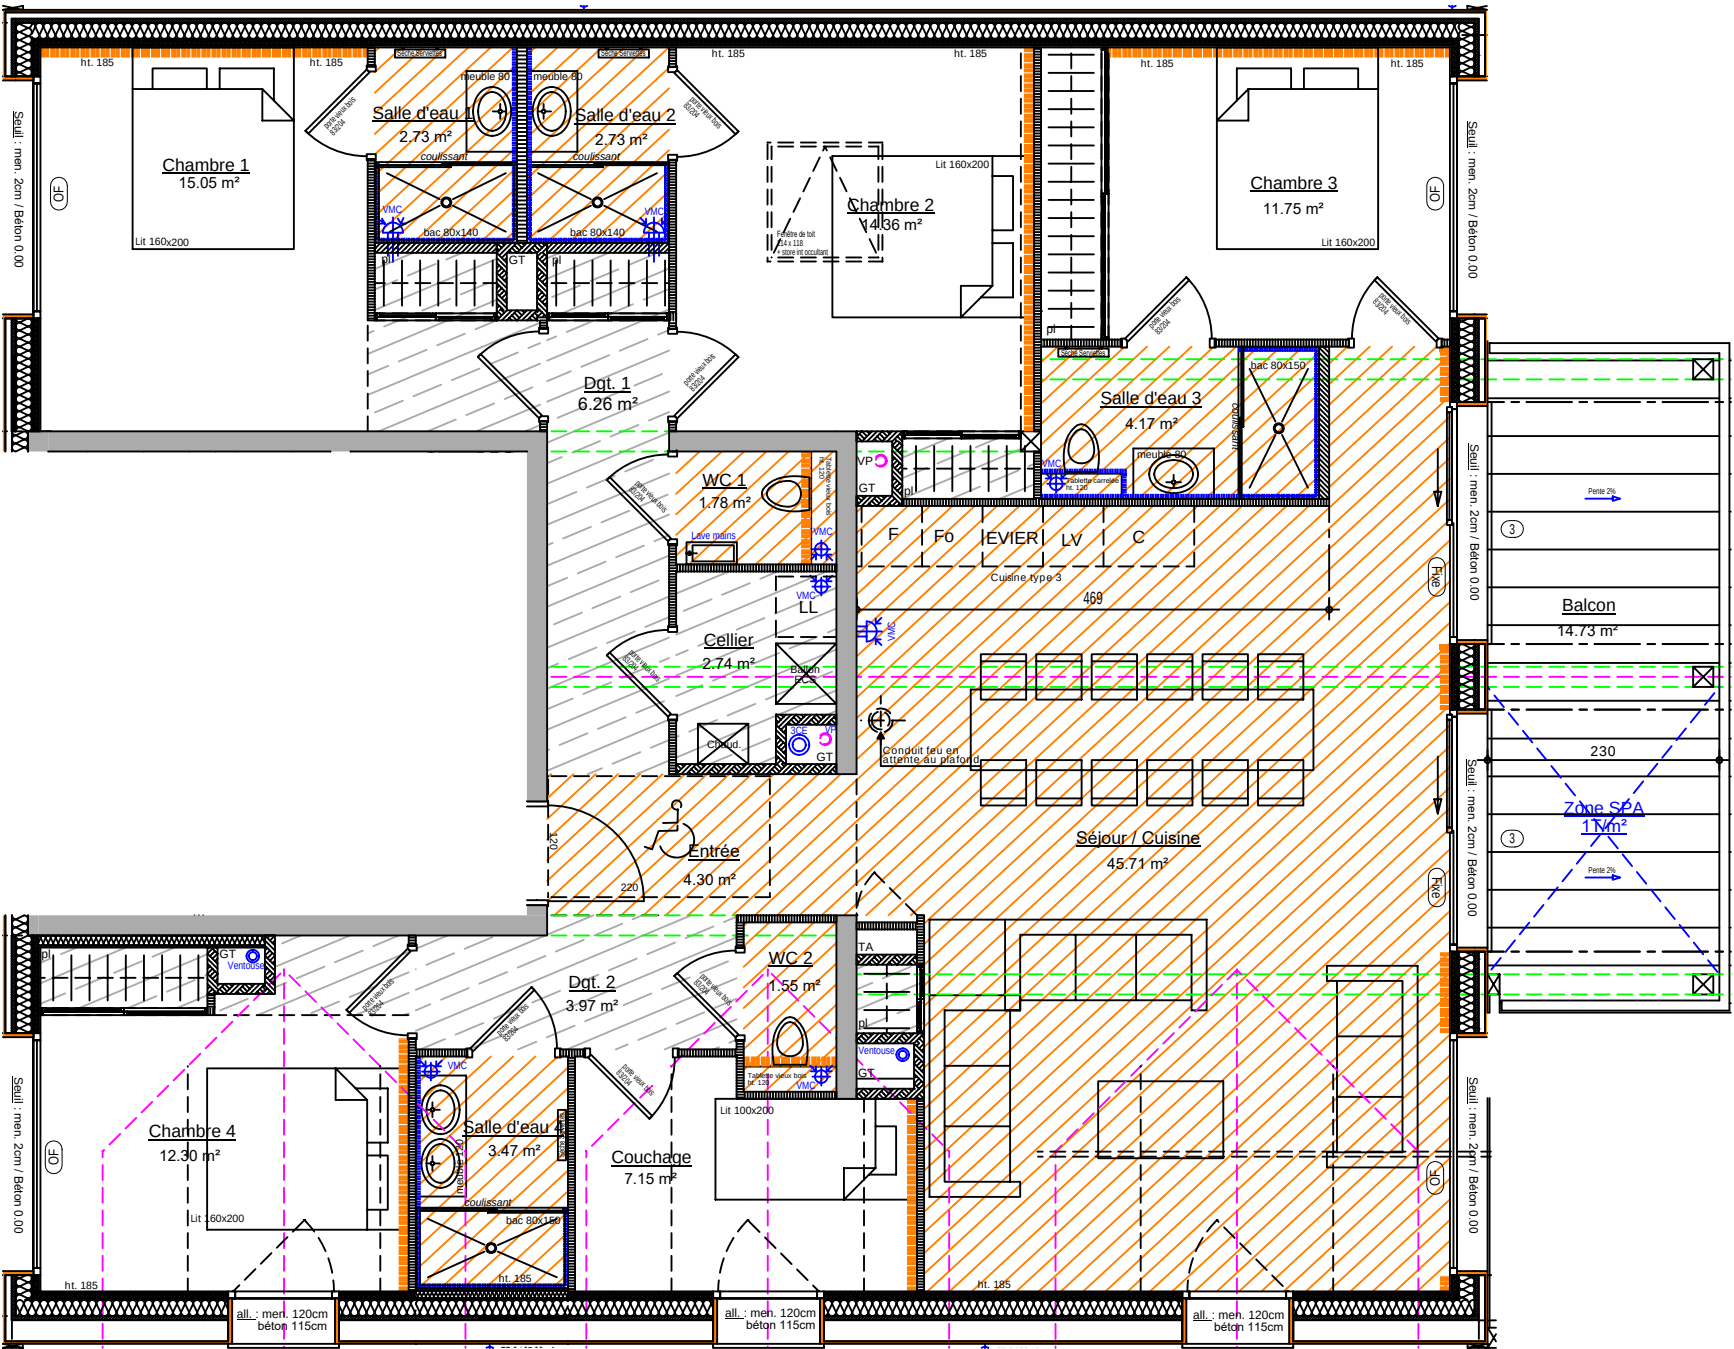

Pour l'acquéreur :

Pour la SCCV MONTELO :

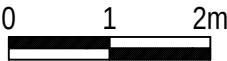

Ech : 1 / 75^{ème}

NOTA : Des modifications pourront être apportées au plan suivant les nécessités techniques et administratives rencontrées lors de la réalisation. Les surfaces indiquées et les côtes sont approximatives. Les dimensions libres, les équipements, la position des baies, les seuils, les allèges, les retombées, les soffites et faux plafonds, les plantations... peuvent évoluer, ils sont figurés à titre indicatif et ne sont pas contractuels.

N°	Type	Niveau
301	T5C	COMBLES

Surfaces habitables

Séjour / Cuisine	45.71 m²
Chambre 1	15.05 m²
Chambre 2	14.36 m²
Chambre 3	11.75 m²
Chambre 4	12.30 m²
Couchage	7.15 m²
Entrée	4.30 m²
Cellier	2.74 m²
Salle d'eau 1	2.73 m²
Salle d'eau 2	2.73 m²
Salle d'eau 3	4.17 m²
Salle d'eau 4	3.47 m²
WC 1	1.78 m²
WC 2	1.55 m²
Dégagement 1	6.26 m²
Dégagement 2	3.97 m²

Total	140.02 m²
--------------	------------------

Balcon	14.73 m²
--------	----------

Date d'édition : 10/07/2026