



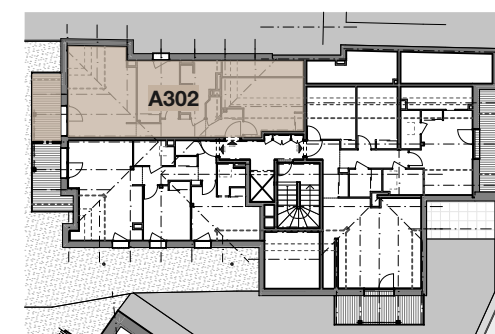

PLAN DE VENTE

Résidence :	A
Niveau :	Étage 3 (Combles)
Apt n° :	A 302
Type :	T2 + Dortoir

Surfaces	m2
Pièce de vie	26,22
Entrée - Dégagement	7,97
Penderie	0,80
Chambre 1	11,07
Dortoir	17,28
Salle de Bain	7,40
WC	1,25
TOTAL SURFACES	71,99 m²
Surf -1.80m	21,60
TOTAL SURFACES >1,80m : 50,39 m²	
SURFACES ANNEXES	
Balcon	8,51

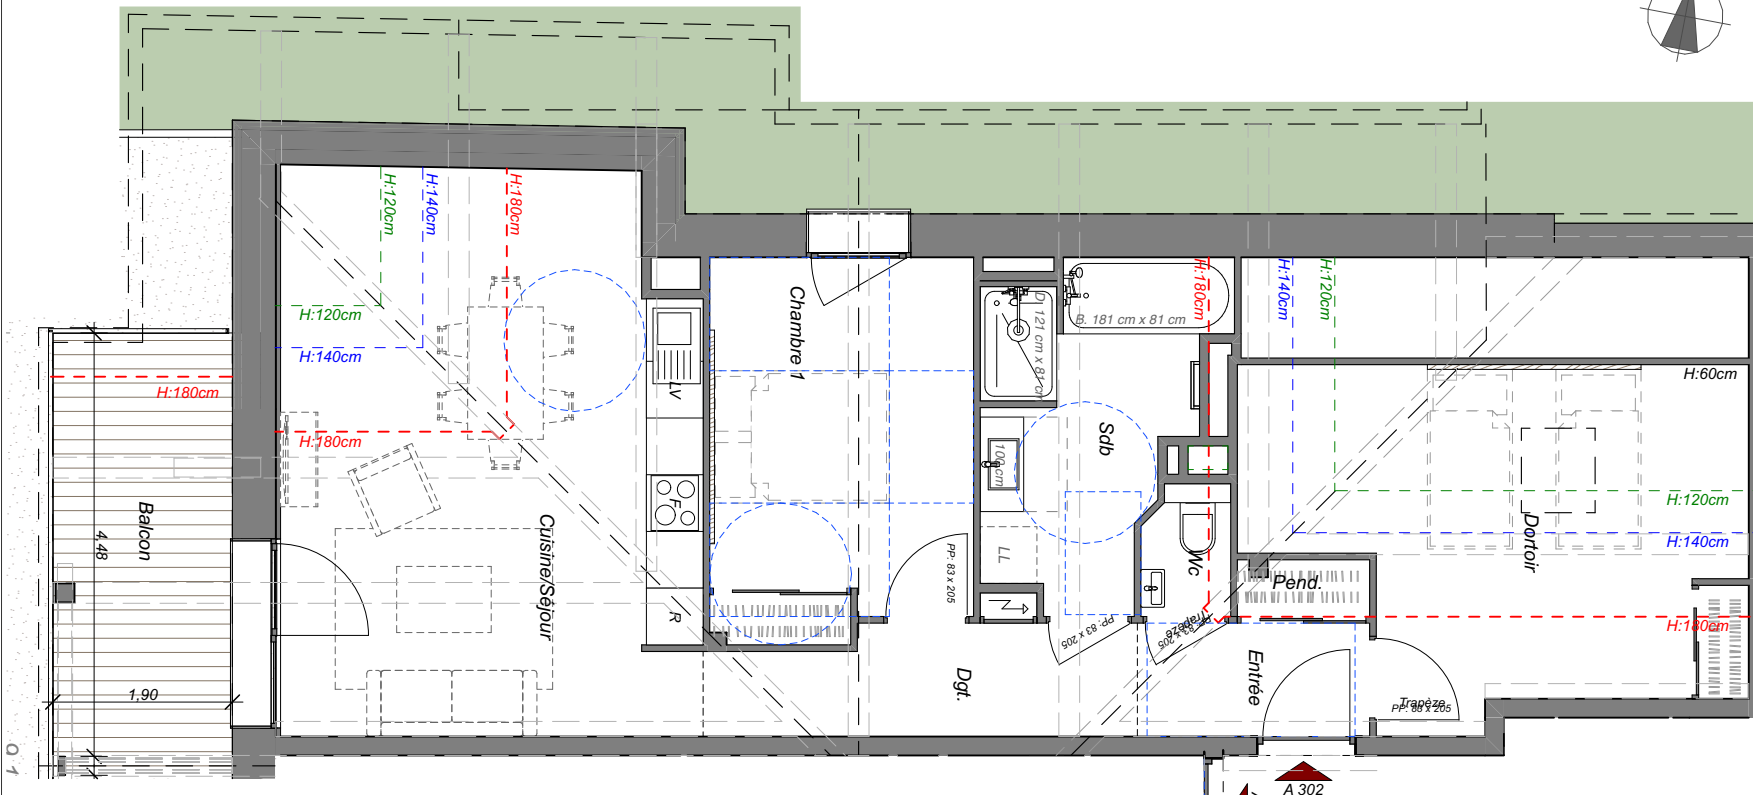

Les côtes, surfaces, gaines, soffites, équipements et dispositions intérieures sont susceptibles d'évoluer pour des raisons techniques, réglementaires ou administratives. Les surfaces indiquées sont données à titre indicatif. Les aménagements, mobiliers et éléments de cuisine figurant sur ce plan ont une valeur illustrative. Seuls les éléments décrits dans la notice descriptive annexée à l'acte de vente sont contractuels.

Édité le 08/09/2026

