



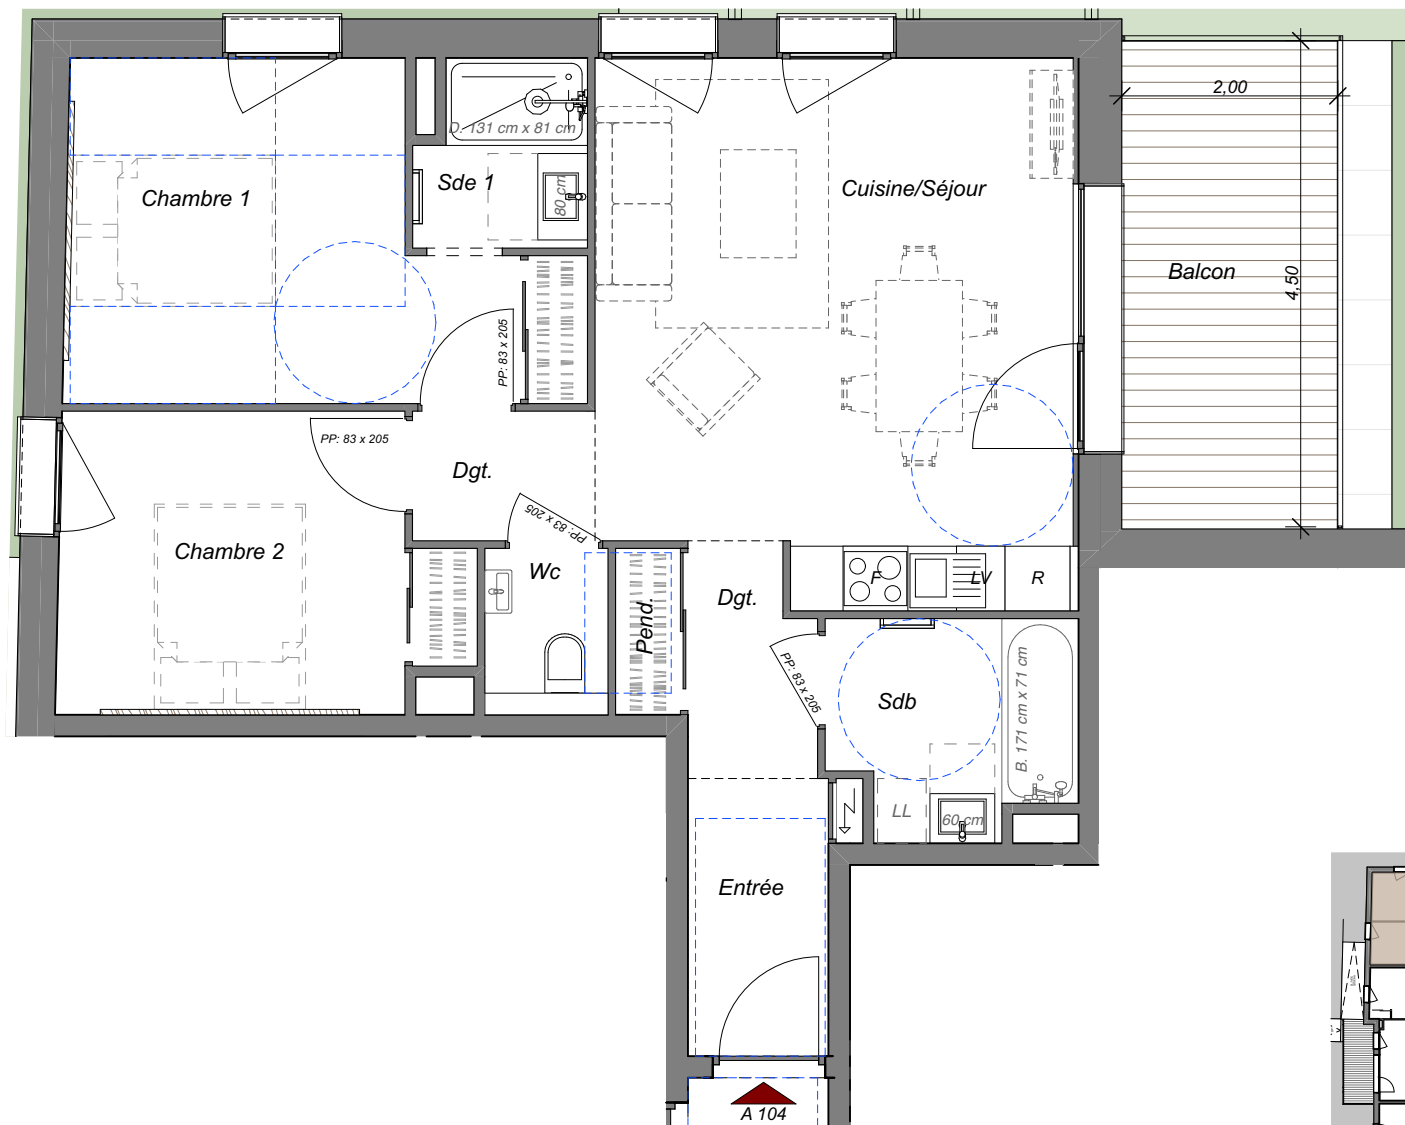

PLAN DE VENTE

Résidence :	A
Niveau :	Étage 1
Apt n° :	A 104
Type :	T3

Surfaces	m2
Pièce de vie	21,74
Entrée - Dégagement	7,78
Penderie	0,92
Chambre 1	12,35
Chambre 2	9,74
Salle d'Eau 1	2,60
Salle de Bain	4,32
WC	1,76
TOTAL SURFACES	61,21 m²
SURFACES ANNEXES	
Balcon	9,04

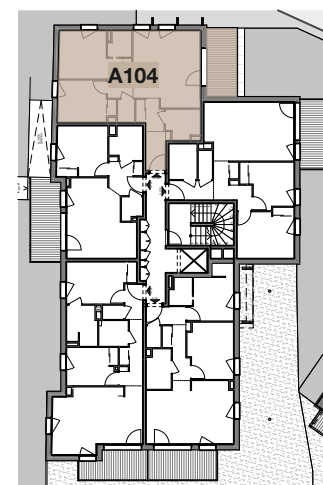

Édité le 08/09/2026

Les côtes, surfaces, gaines, soffites, équipements et dispositions intérieures sont susceptibles d'évoluer pour des raisons techniques, réglementaires ou administratives. Les surfaces indiquées sont données à titre indicatif. Les aménagements, mobiliers et éléments de cuisine figurant sur ce plan ont une valeur illustrative. Seuls les éléments décrits dans la notice descriptive annexée à l'acte de vente sont contractuels.

