
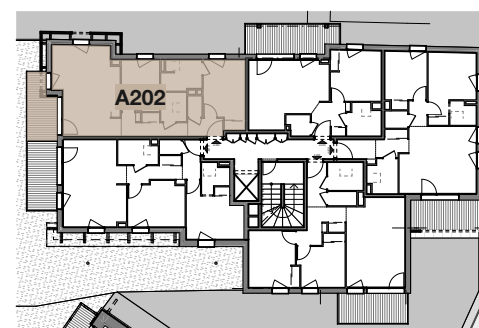


PLAN DE VENTE

Résidence :	A
Niveau :	Étage 2
Apt n° :	A 202
Type :	T3

Surfaces	m2
Pièce de vie	24,14
Entrée - Dégagement	7,41
Penderie	0,70
Chambre 1	11,86
Chambre 2	8,58
Salle d'Eau 1	5,16
Salle de Bain	3,33
WC	1,33
TOTAL SURFACES	62,51 m²
SURFACES ANNEXES	
Balcon	7,98

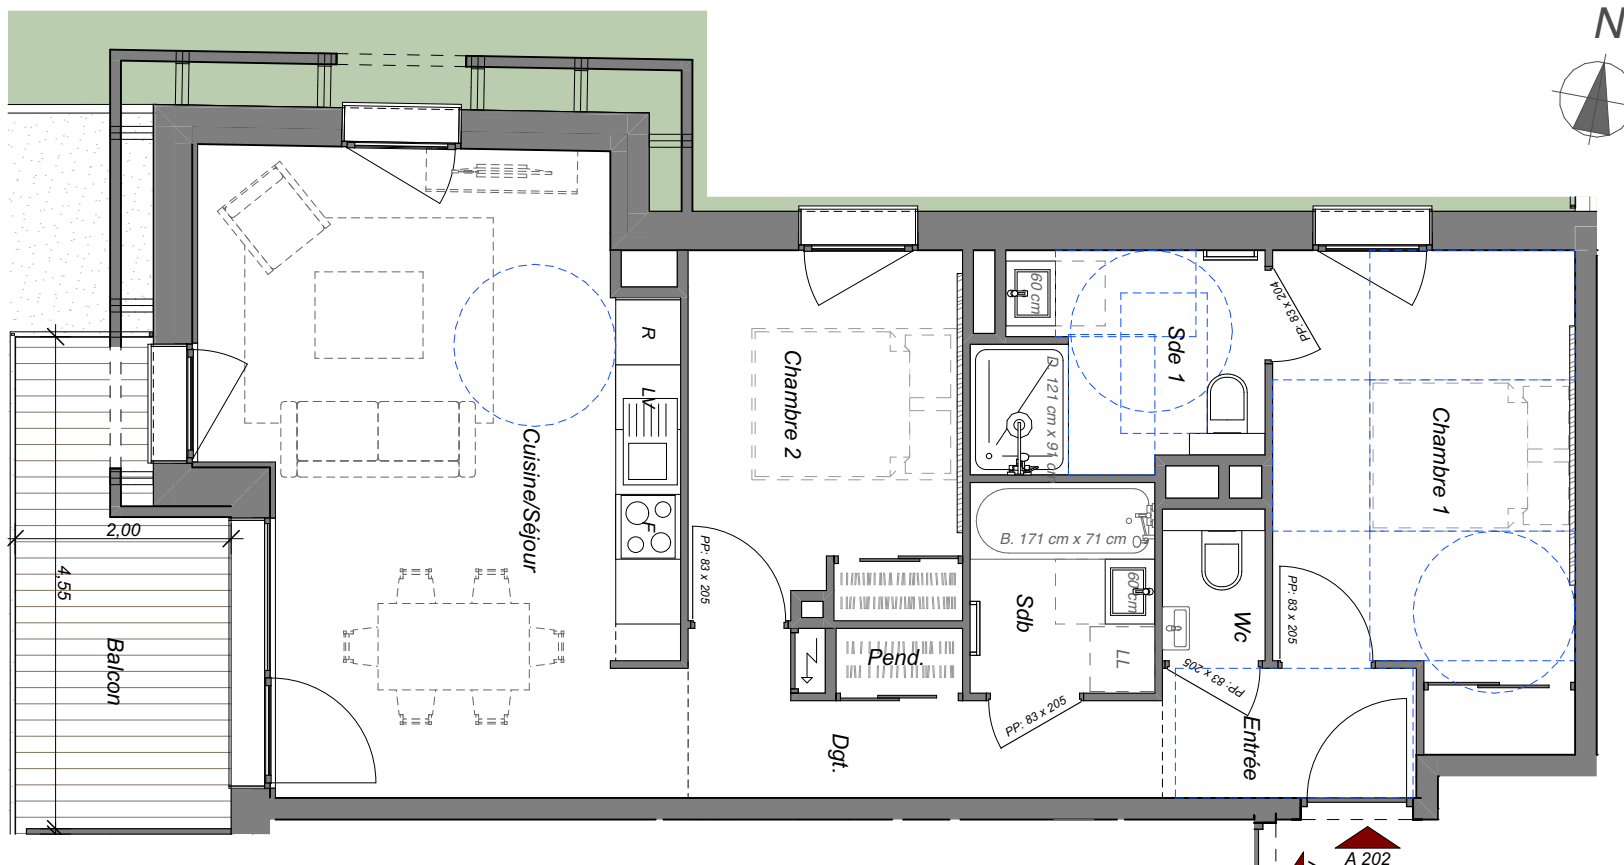

Édité le 08/09/2026

Les côtes, surfaces, gaines, soffites, équipements et dispositions intérieures sont susceptibles d'évoluer pour des raisons techniques, réglementaires ou administratives. Les surfaces indiquées sont données à titre indicatif. Les aménagements, mobiliers et éléments de cuisine figurant sur ce plan ont une valeur illustrative. Seuls les éléments décrits dans la notice descriptive annexée à l'acte de vente sont contractuels.

