


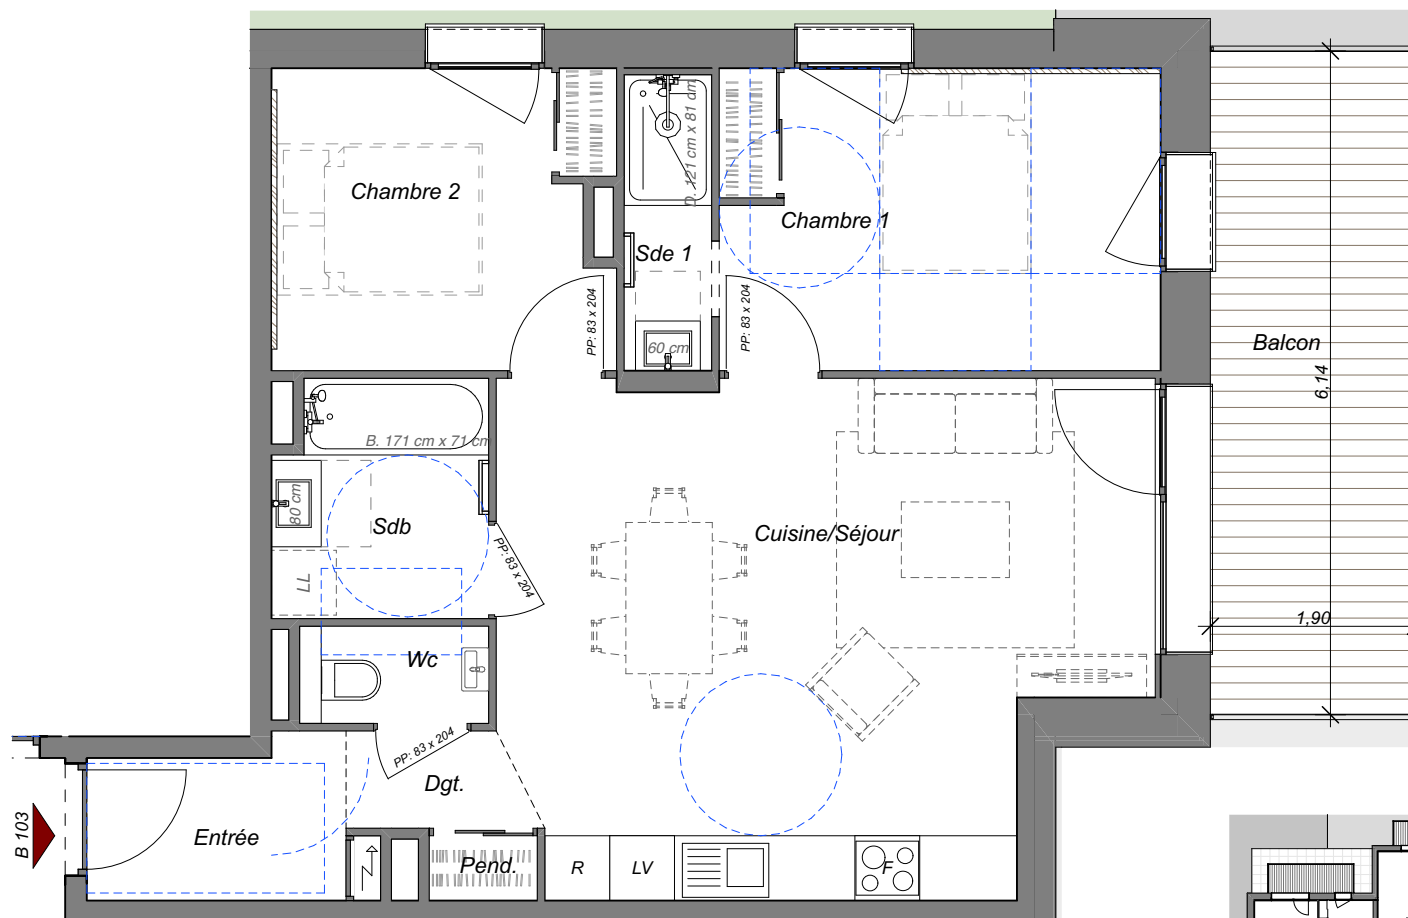

PLAN DE VENTE

Résidence :	B
Niveau :	Étage 1
Apt n° :	B 103
Type :	T3

Surfaces	m2
Pièce de vie	26,61
Entrée - Dégagement	4,79
Penderie	0,60
Chambre 1	11,40
Chambre 2	8,66
Salle d'Eau 1	2,22
Salle de Bain	4,26
WC	1,58
TOTAL SURFACES	60,12 m²
SURFACES ANNEXES	
Balcon	11,68



Édité le 08/09/2026

Les côtes, surfaces, gaines, soffites, équipements et dispositions intérieures sont susceptibles d'évoluer pour des raisons techniques, réglementaires ou administratives. Les surfaces indiquées sont données à titre indicatif. Les aménagements, mobiliers et éléments de cuisine figurant sur ce plan ont une valeur illustrative. Seuls les éléments décrits dans la notice descriptive annexée à l'acte de vente sont contractuels.

