


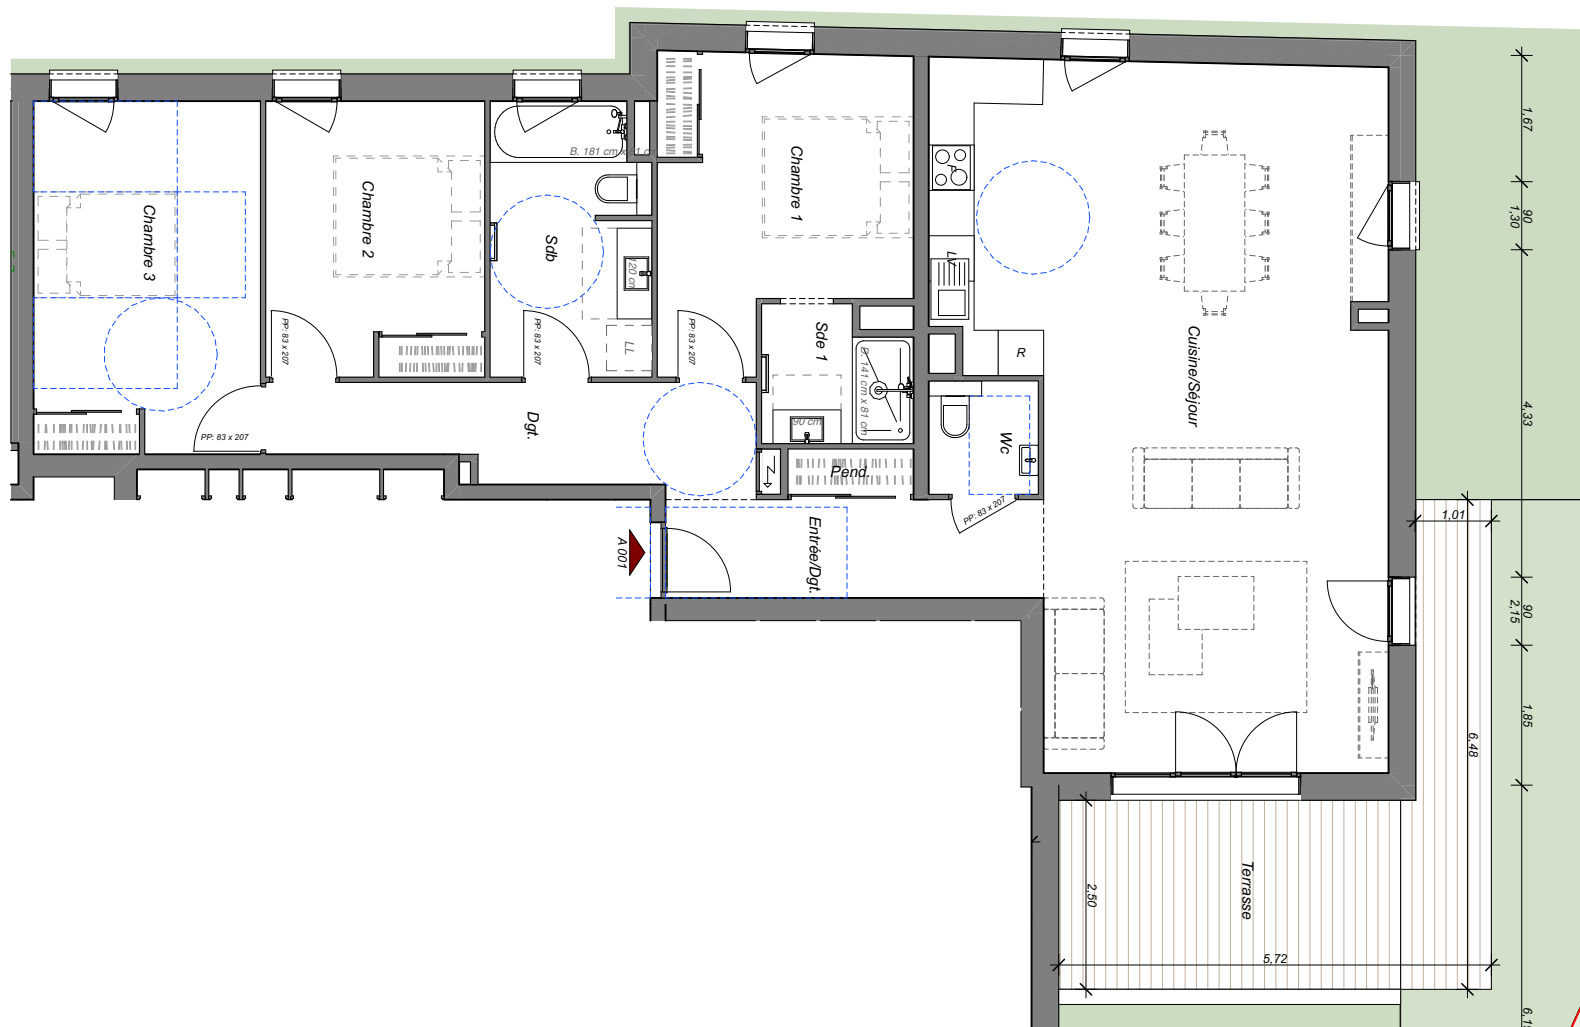


**MAJESTIC
LODGE**
SAMOENS - CENTRE VILLAGE

PLAN DE VENTE

Résidence :	A
Niveau :	Rez-de-chaussée
Apt n° :	A 001
Type :	T4

Surfaces	m2
Pièce de vie	48,71
Entrée - Dégagement	14,37
Penderie - Cellier	1,00
Chambre 1	12,31
Chambre 2	10,53
Chambre 3	13,97
Salle d'Eau 1	3,36
Salle de Bain	7,49
WC	2,17
TOTAL SURFACES	113,91 m²
SURFACES ANNEXES	
Terrasse	18,28

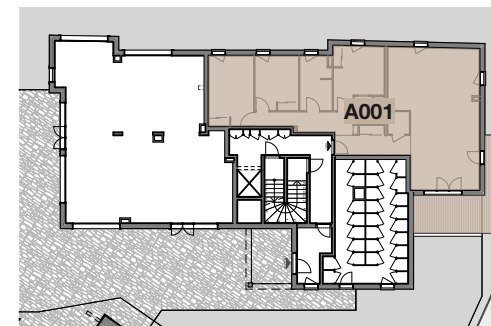

Édité le 12/02/2026

Les côtes, surfaces, gaines, soffites, équipements et dispositions intérieures sont susceptibles d'évoluer pour des raisons techniques, réglementaires ou administratives. Les surfaces indiquées sont données à titre indicatif. Les aménagements, mobiliers et éléments de cuisine figurant sur ce plan ont une valeur illustrative. Seuls les éléments décrits dans la notice descriptive annexée à l'acte de vente sont contractuels.



Biotopie
IMMOBILIER
CRÉATEUR DE VALEURS

ASPEN
IMMOBILIER