


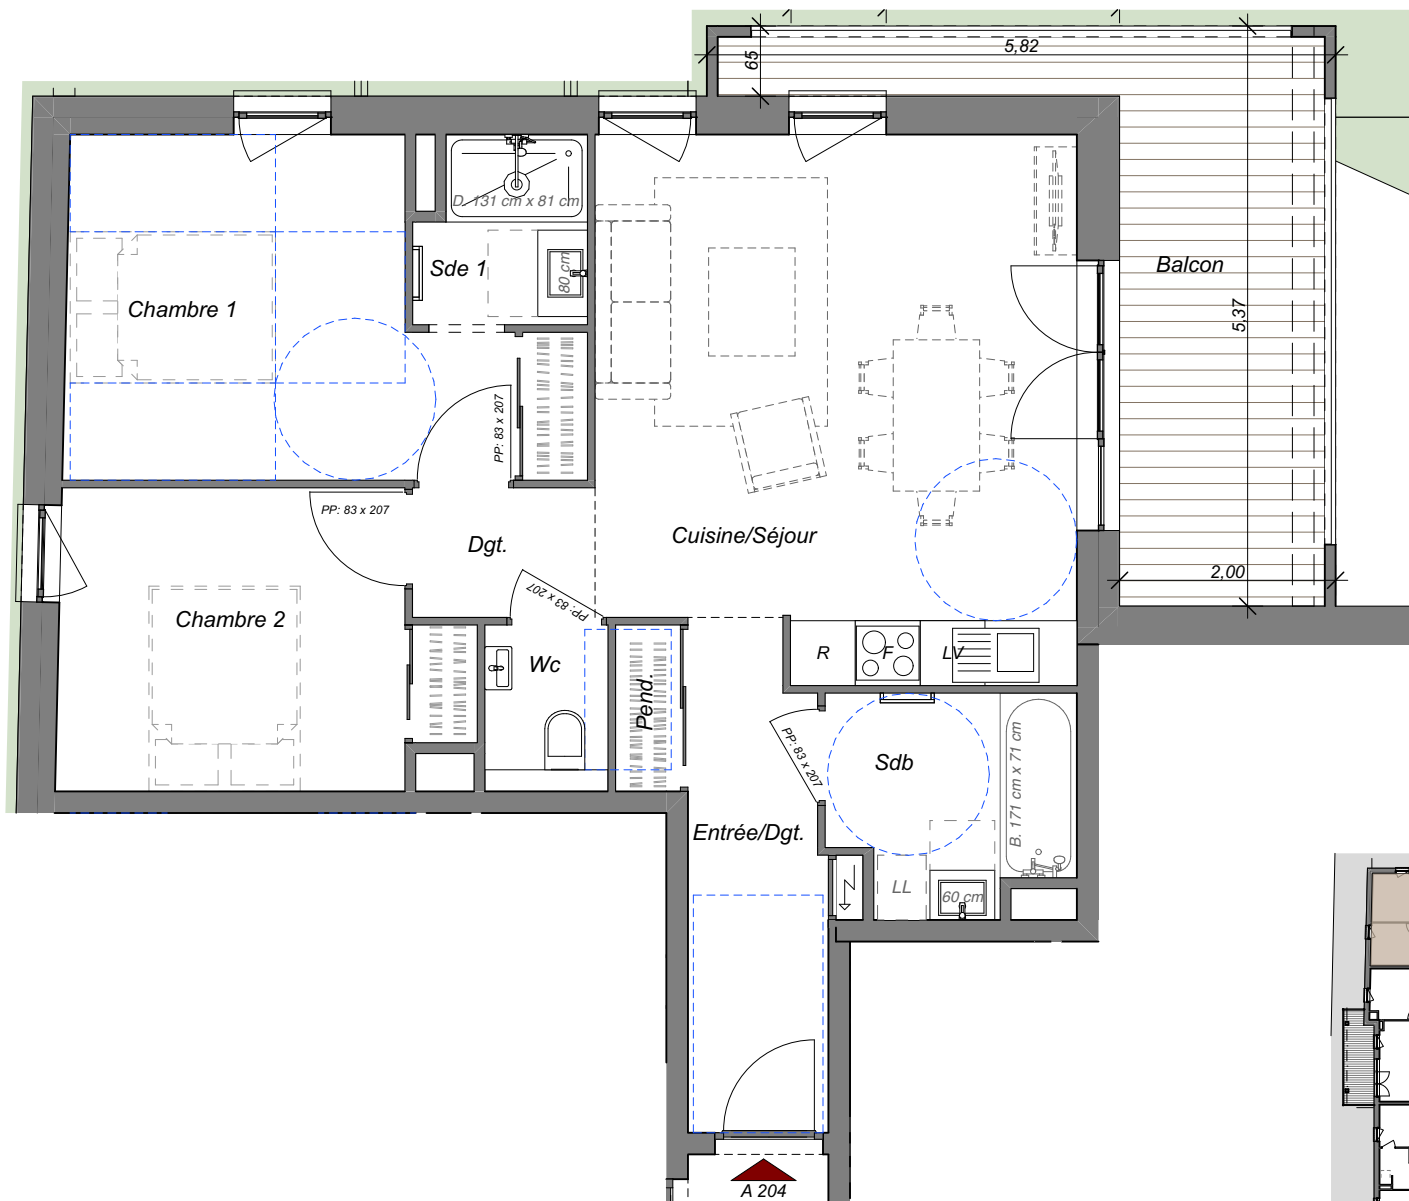


**MAJESTIC
LODGE**
SAMOENS - CENTRE VILLAGE

PLAN DE VENTE

Résidence :	A
Niveau :	Étage 2
Apt n° :	A 204
Type :	T3

Surfaces	m2
Pièce de vie	21,61
Entrée - Dégagement	7,79
Penderie - Cellier	0,92
Chambre 1	12,35
Chambre 2	9,74
Salle d'Eau 1	2,60
Salle de Bain	4,27
WC	1,76
TOTAL SURFACES	61,04 m²
SURFACES ANNEXES	
Balcon	12,06

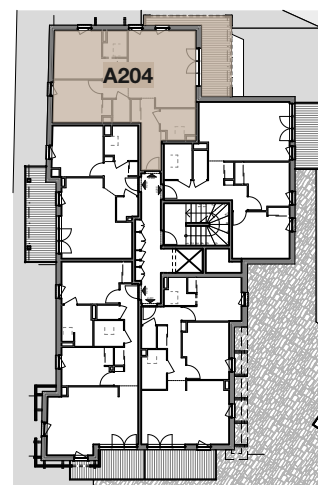

Édité le 04/02/2026

Les côtes, surfaces, gaines, soffites, équipements et dispositions intérieures sont susceptibles d'évoluer pour des raisons techniques, réglementaires ou administratives. Les surfaces indiquées sont données à titre indicatif. Les aménagements, mobiliers et éléments de cuisine figurant sur ce plan ont une valeur illustrative. Seuls les éléments décrits dans la notice descriptive annexée à l'acte de vente sont contractuels.



Biotopie
IMMOBILIER
CRÉATEUR DE VALEURS

ASPEN
IMMOBILIER