


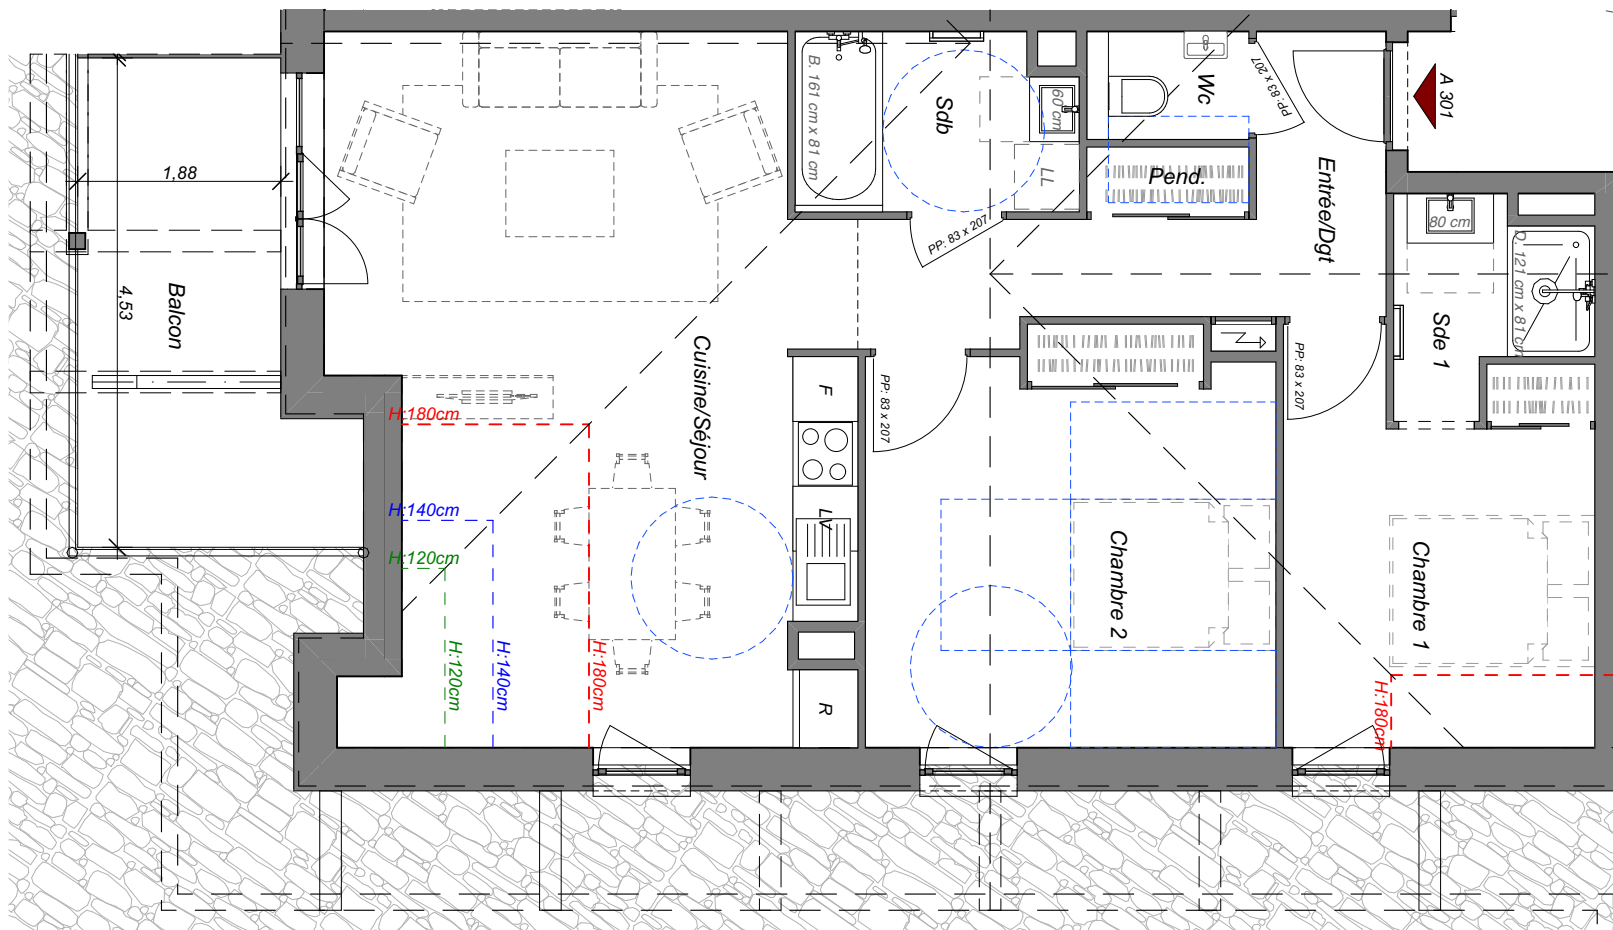


MAJESTIC LODGE
SAMOENS - CENTRE VILLAGE

PLAN DE VENTE

Résidence :	A
Niveau :	Étage 3 (Combles)
Apt n° :	A 301
Type :	T3

Surfaces	m2
Pièce de vie	29,20
Entrée - Dégagement	6,94
Penderie - Cellier	0,90
Chambre 1	10,03
Chambre 2	14,18
Salle d'Eau 1	3,05
Salle de Bain	4,17
WC	1,50
TOTAL SURFACES	69,97 m²
Surf -1,80m	6,85
TOTAL SURFACES >1,80m :	63,12 m²
SURFACES ANNEXES	
Balcon	9,22

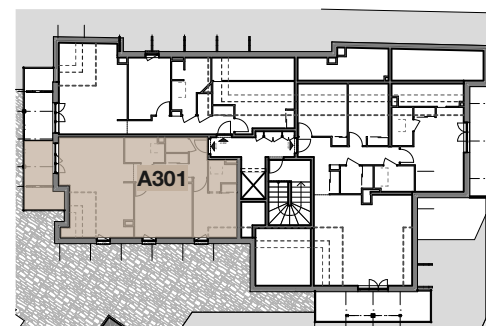

Édité le 04/02/2026



Les côtes, surfaces, gaines, soffites, équipements et dispositions intérieures sont susceptibles d'évoluer pour des raisons techniques, réglementaires ou administratives. Les surfaces indiquées sont données à titre indicatif. Les aménagements, mobiliers et éléments de cuisine figurant sur ce plan ont une valeur illustrative. Seuls les éléments décrits dans la notice descriptive annexée à l'acte de vente sont contractuels.



Biotopie
IMMOBILIER
CRÉATEUR DE VALEURS

ASPEN
IMMOBILIER