



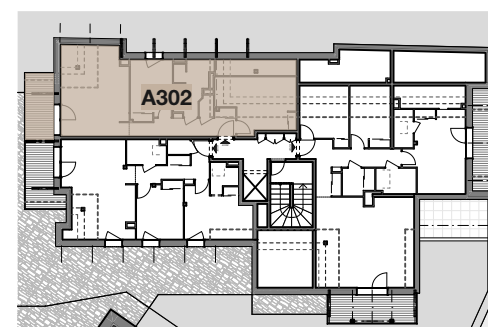

PLAN DE VENTE

| | |
|-------------|-------------------|
| Résidence : | A |
| Niveau : | Étage 3 (Combles) |
| Apt n° : | A 302 |
| Type : | T2 + Dortoir |

| Surfaces | m2 |
|---|----------------------------|
| Pièce de vie | 26,22 |
| Entrée - Dégagement | 7,97 |
| Penderie - Cellier | 0,80 |
| Chambre 1 | 11,07 |
| Dortoir | 17,28 |
| Salle de Bain | 7,39 |
| WC | 1,30 |
| TOTAL SURFACES | 72,03 m² |
| Surf -1.80m | 21,60 |
| TOTAL SURFACES >1,80m : 50,43 m² | |
| SURFACES ANNEXES | |
| Balcon | 8,47 |

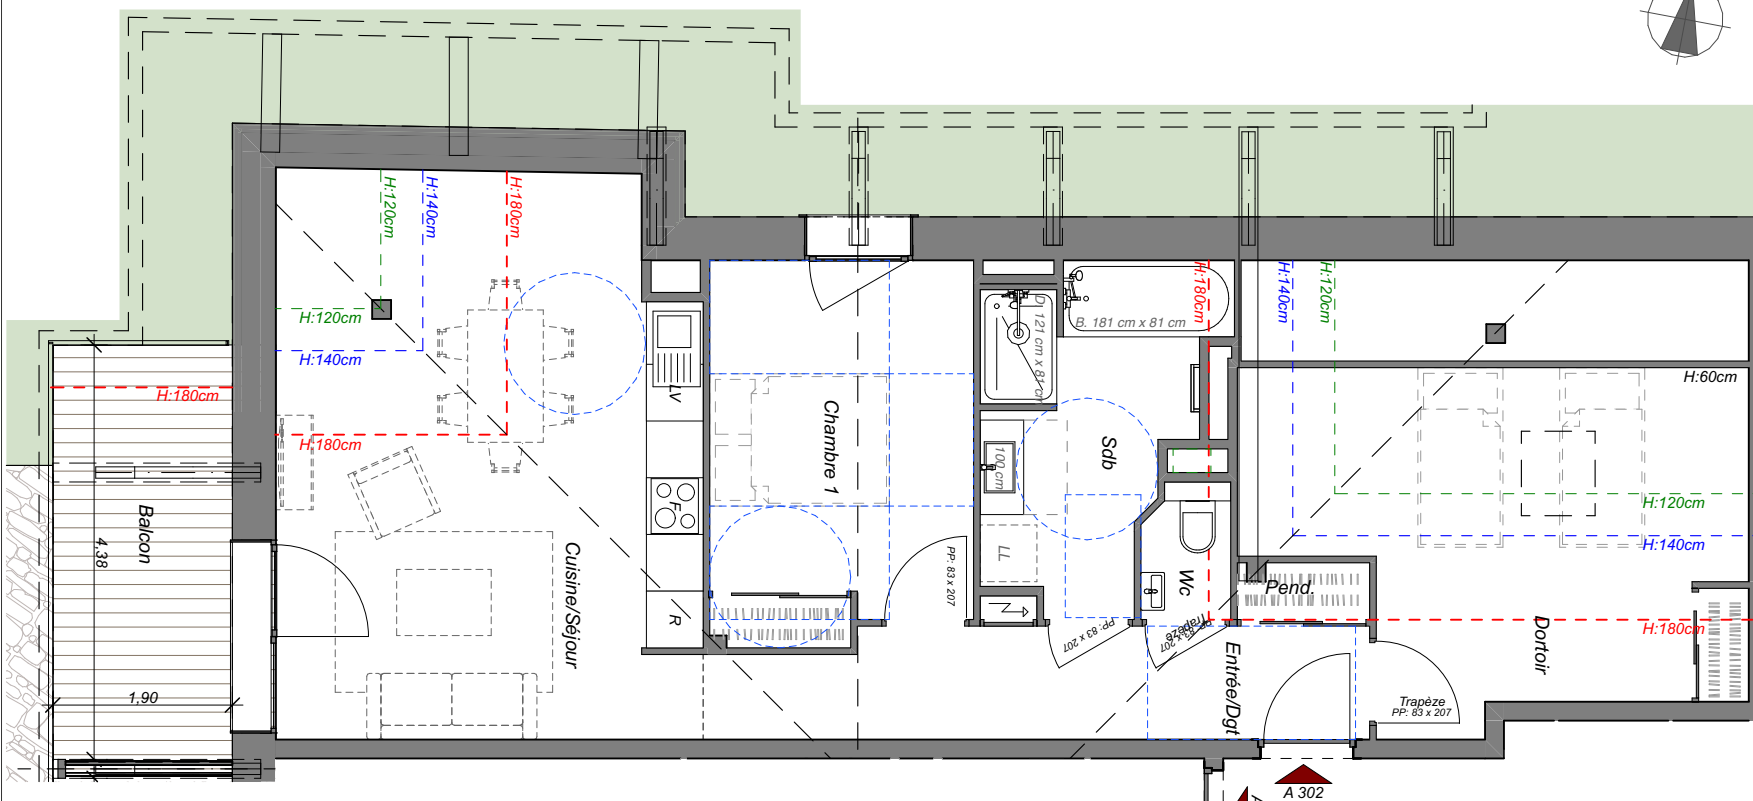

Édité le 19/03/2026

Les côtes, surfaces, gaines, soffites, équipements et dispositions intérieures sont susceptibles d'évoluer pour des raisons techniques, réglementaires ou administratives. Les surfaces indiquées sont données à titre indicatif. Les aménagements, mobiliers et éléments de cuisine figurant sur ce plan ont une valeur illustrative. Seuls les éléments décrits dans la notice descriptive annexée à l'acte de vente sont contractuels.

