



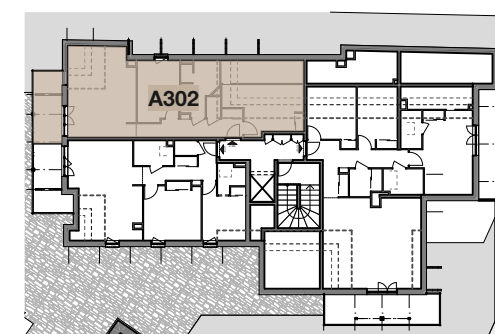

PLAN DE VENTE

Résidence :	A
Niveau :	Étage 3 (Combles)
Apt n° :	A 302
Type :	T2 + Dortoir

Surfaces	m2
Pièce de vie	26,26
Entrée - Dégagement	8,05
Penderie - Cellier	9,10
Chambre 1	11,09
Dortoir	14,84
Salle de Bain	7,60
WC	1,33
TOTAL SURFACES	78,27 m²
Surf -1.80m	27,58
TOTAL SURFACES >1,80m : 50,69 m²	
SURFACES ANNEXES	
Balcon	9,14

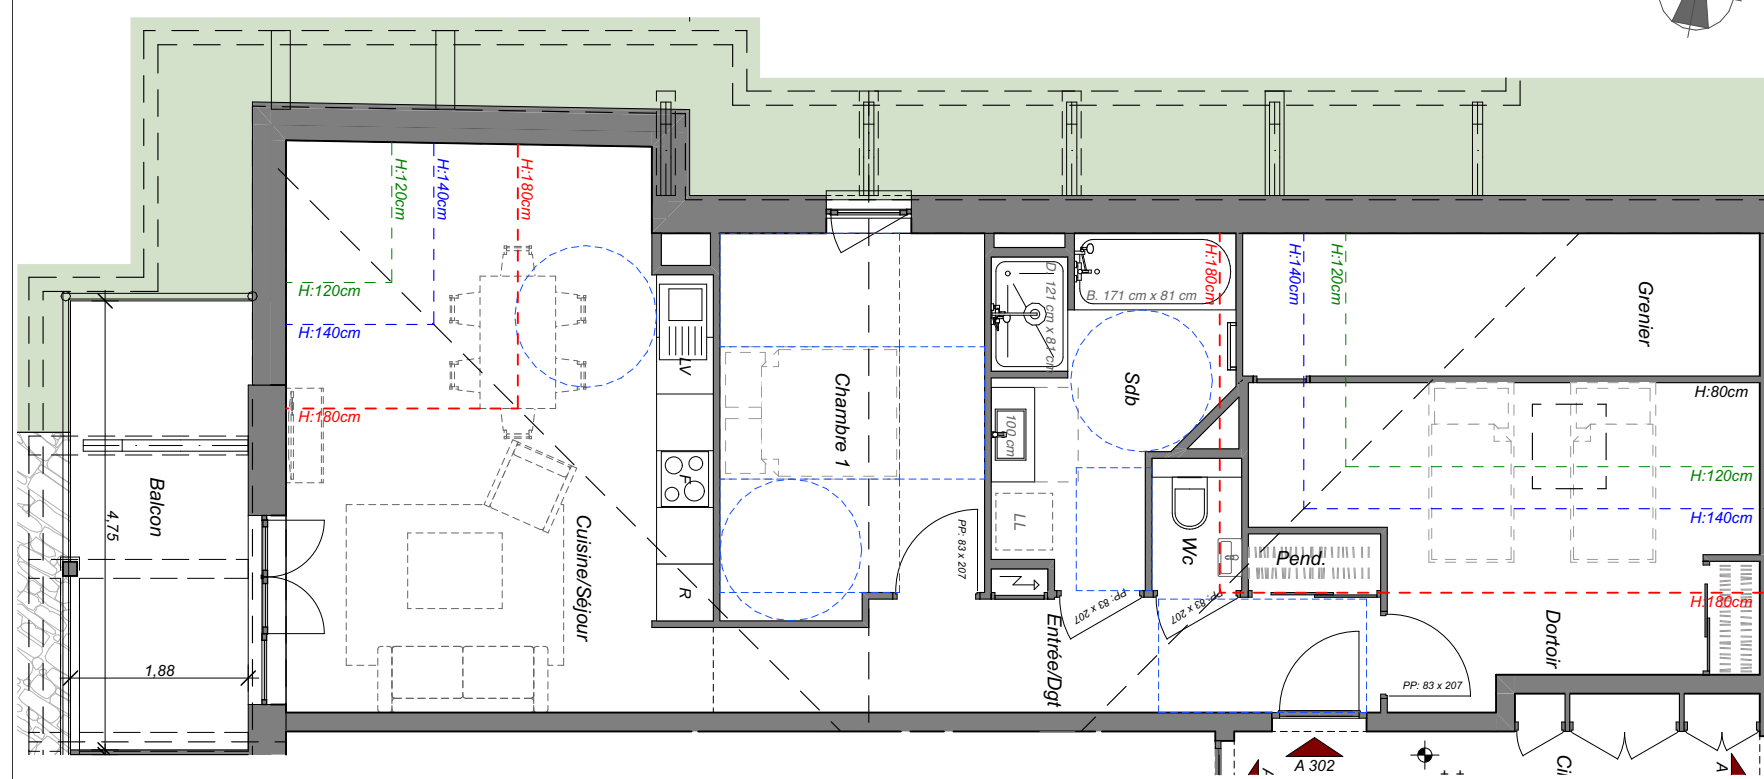

Édité le 04/02/2026

Les côtes, surfaces, gaines, soffites, équipements et dispositions intérieures sont susceptibles d'évoluer pour des raisons techniques, réglementaires ou administratives. Les surfaces indiquées sont données à titre indicatif. Les aménagements, mobiliers et éléments de cuisine figurant sur ce plan ont une valeur illustrative. Seuls les éléments décrits dans la notice descriptive annexée à l'acte de vente sont contractuels.

