



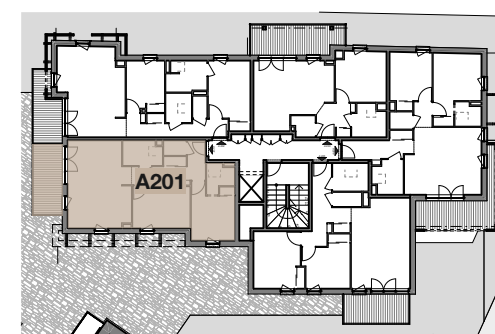

PLAN DE VENTE

Résidence :	A
Niveau :	Étage 2
Apt n° :	A 201
Type :	T3

Surfaces	m2
Pièce de vie	23,12
Entrée - Dégagement	6,94
Penderie - Cellier	0,90
Chambre 1	10,03
Chambre 2	11,10
Salle d'Eau 1	3,05
Salle de Bain	4,17
WC	1,50
TOTAL SURFACES	60,81 m²
SURFACES ANNEXES	
Balcon	8,94

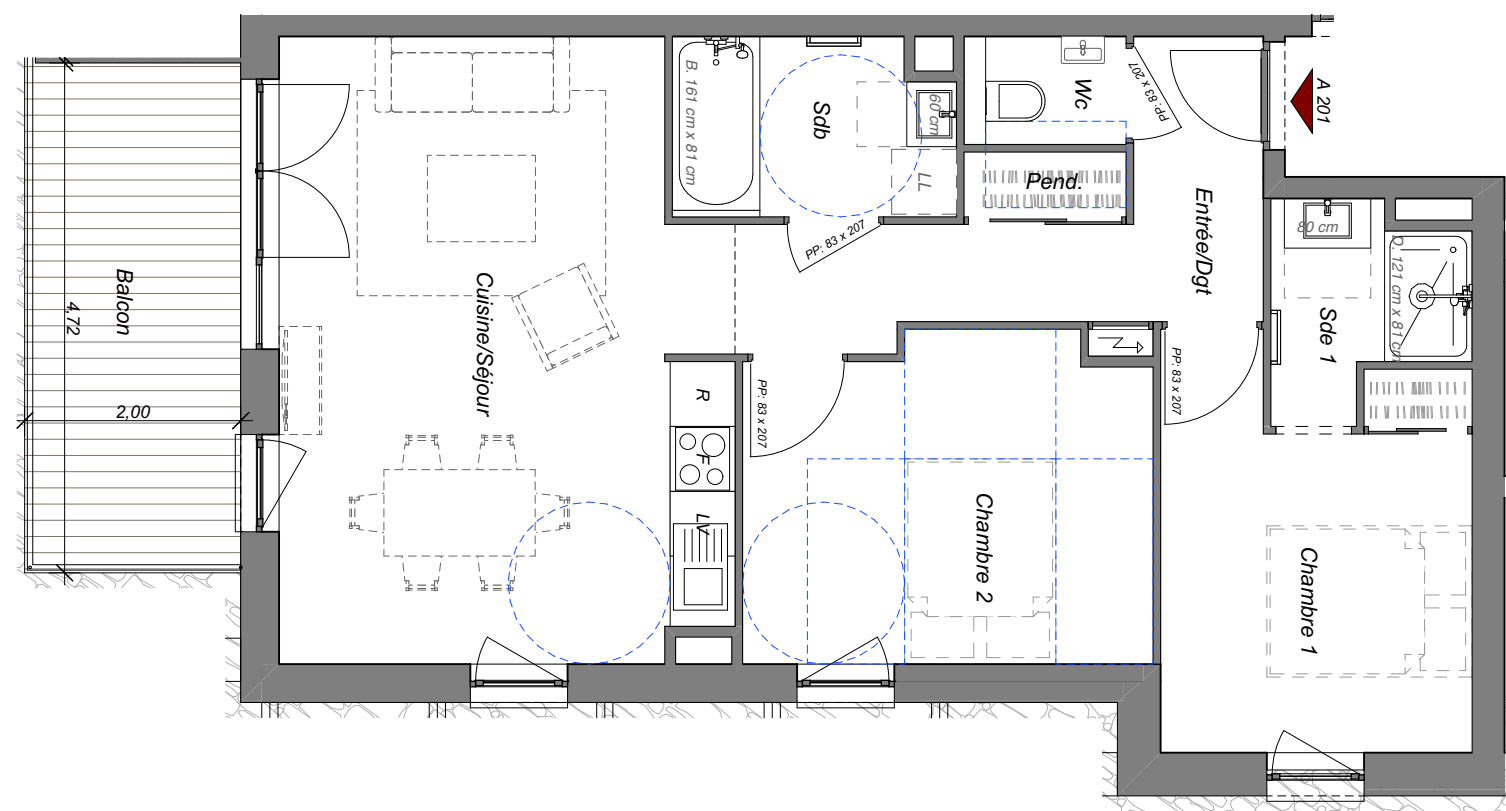

Les côtes, surfaces, gaines, soffites, équipements et dispositions intérieures sont susceptibles d'évoluer pour des raisons techniques, réglementaires ou administratives. Les surfaces indiquées sont données à titre indicatif. Les aménagements, mobiliers et éléments de cuisine figurant sur ce plan ont une valeur illustrative. Seuls les éléments décrits dans la notice descriptive annexée à l'acte de vente sont contractuels.

Édité le 04/02/2026

