





PLAN DE VENTE

Résidence :	B
Niveau :	Étage 2 + 3 (Combles)
Apt n° :	B 205
Type :	T5 + Salon/Mezz

Surfaces	m2
Pièce de vie	54,93
Entrée - Dégagement	11,75
Penderie - Cellier	14,42
Chambre 1	11,10
Chambre 2	12,18
Chambre 3	16,67
Chambre 4	11,52
Mezzanine	13,55
Petit Salon	11,58
Salle d'Eau 1	4,61
Salle d'Eau 2	5,29
Salle de Bain 2	3,91
WC 1	2,08
WC 2	1,27
TOTAL SURFACES	174,86 m²
Surf -1.80m	36,79
TOTAL SURFACES>1,80m :138,07 m²	
SURFACES ANNEXES	
Balcon	15,49
Terrasse	36,21

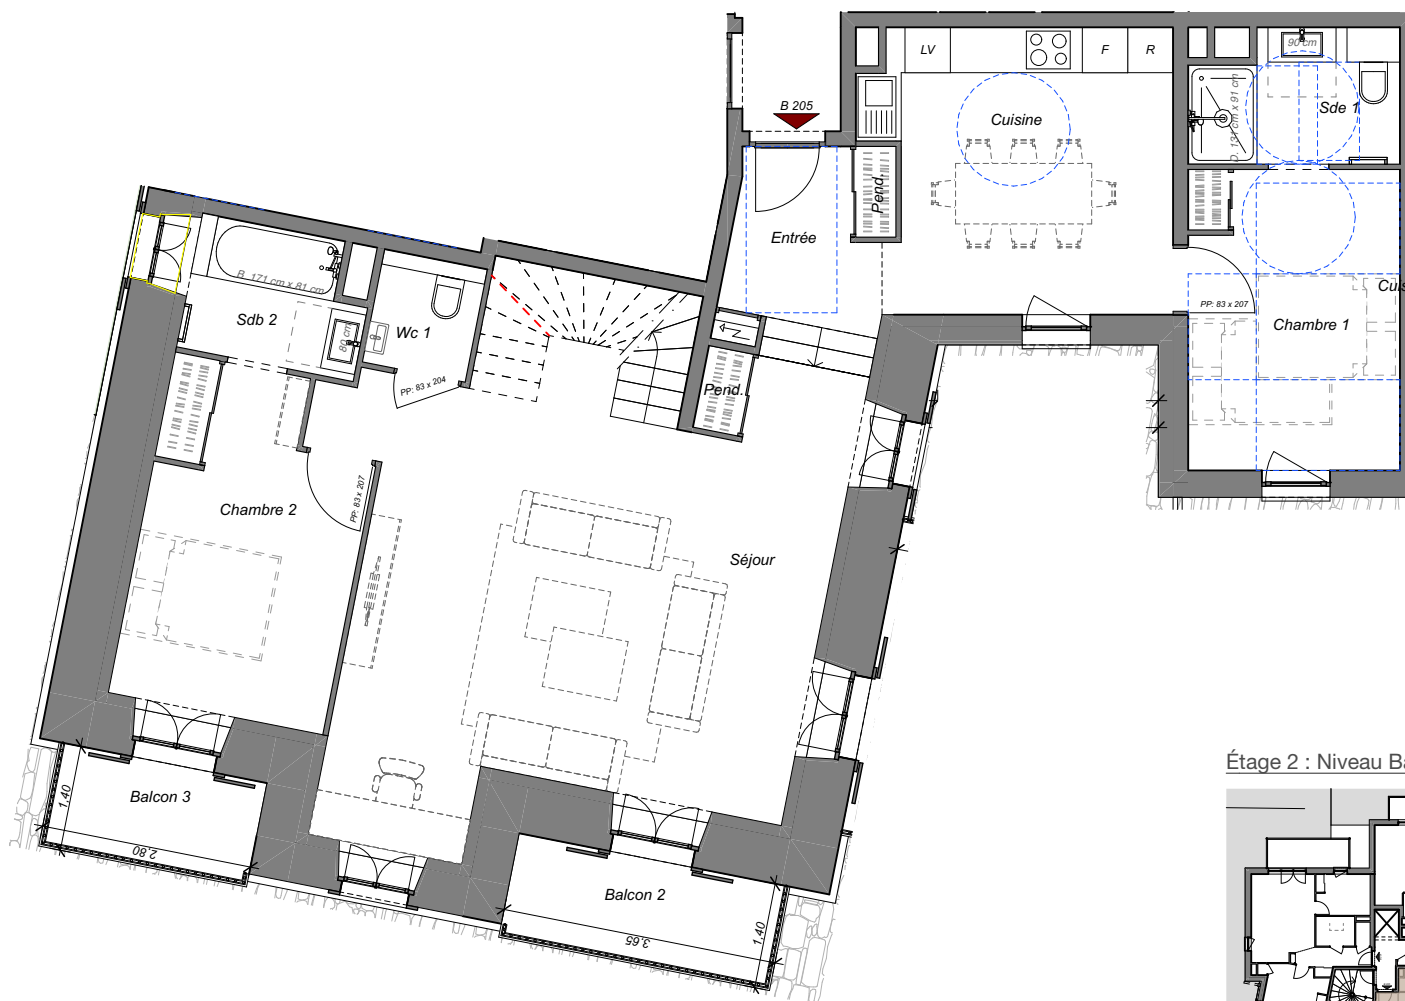

Étage 2 : Niveau Bas - Entrée

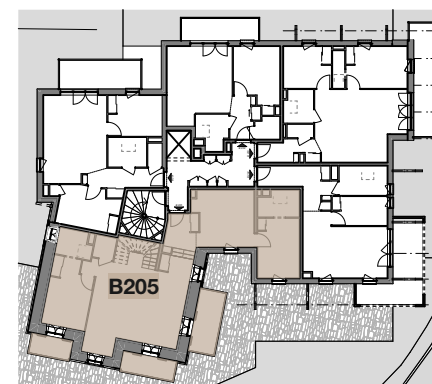

Édité le 04/02/2026

Les côtes, surfaces, gaines, soffites, équipements et dispositions intérieures sont susceptibles d'évoluer pour des raisons techniques, réglementaires ou administratives. Les surfaces indiquées sont données à titre indicatif. Les aménagements, mobiliers et éléments de cuisine figurant sur ce plan ont une valeur illustrative. Seuls les éléments décrits dans la notice descriptive annexée à l'acte de vente sont contractuels.






PLAN DE VENTE

Résidence :	B
Niveau :	Étage 2 + 3 (Combles)
Apt n° :	B 205
Type :	T5 + Salon/Mezz

Surfaces	m2
Pièce de vie	54,93
Entrée - Dégagement	11,75
Penderie - Cellier	14,42
Chambre 1	11,10
Chambre 2	12,18
Chambre 3	16,67
Chambre 4	11,52
Mezzanine	13,55
Petit Salon	11,58
Salle d'Eau 1	4,61
Salle d'Eau 2	5,29
Salle de Bain 2	3,91
WC 1	2,08
WC 2	1,27
TOTAL SURFACES	174,86 m²
Surf -1.80m	36,79
TOTAL SURFACES>1,80m :138,07 m²	
SURFACES ANNEXES	
Balcon	15,49
Terrasse	36,21

Étage 3 (Combles) : Niveau Haut

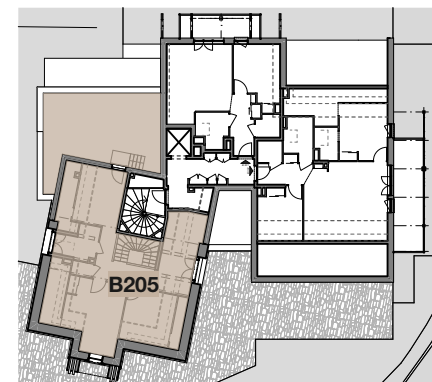

Édité le 04/02/2026



Les côtes, surfaces, gaines, soffites, équipements et dispositions intérieures sont susceptibles d'évoluer pour des raisons techniques, réglementaires ou administratives. Les surfaces indiquées sont données à titre indicatif. Les aménagements, mobiliers et éléments de cuisine figurant sur ce plan ont une valeur illustrative. Seuls les éléments décrits dans la notice descriptive annexée à l'acte de vente sont contractuels.

